


# Lageplan M 1:1000

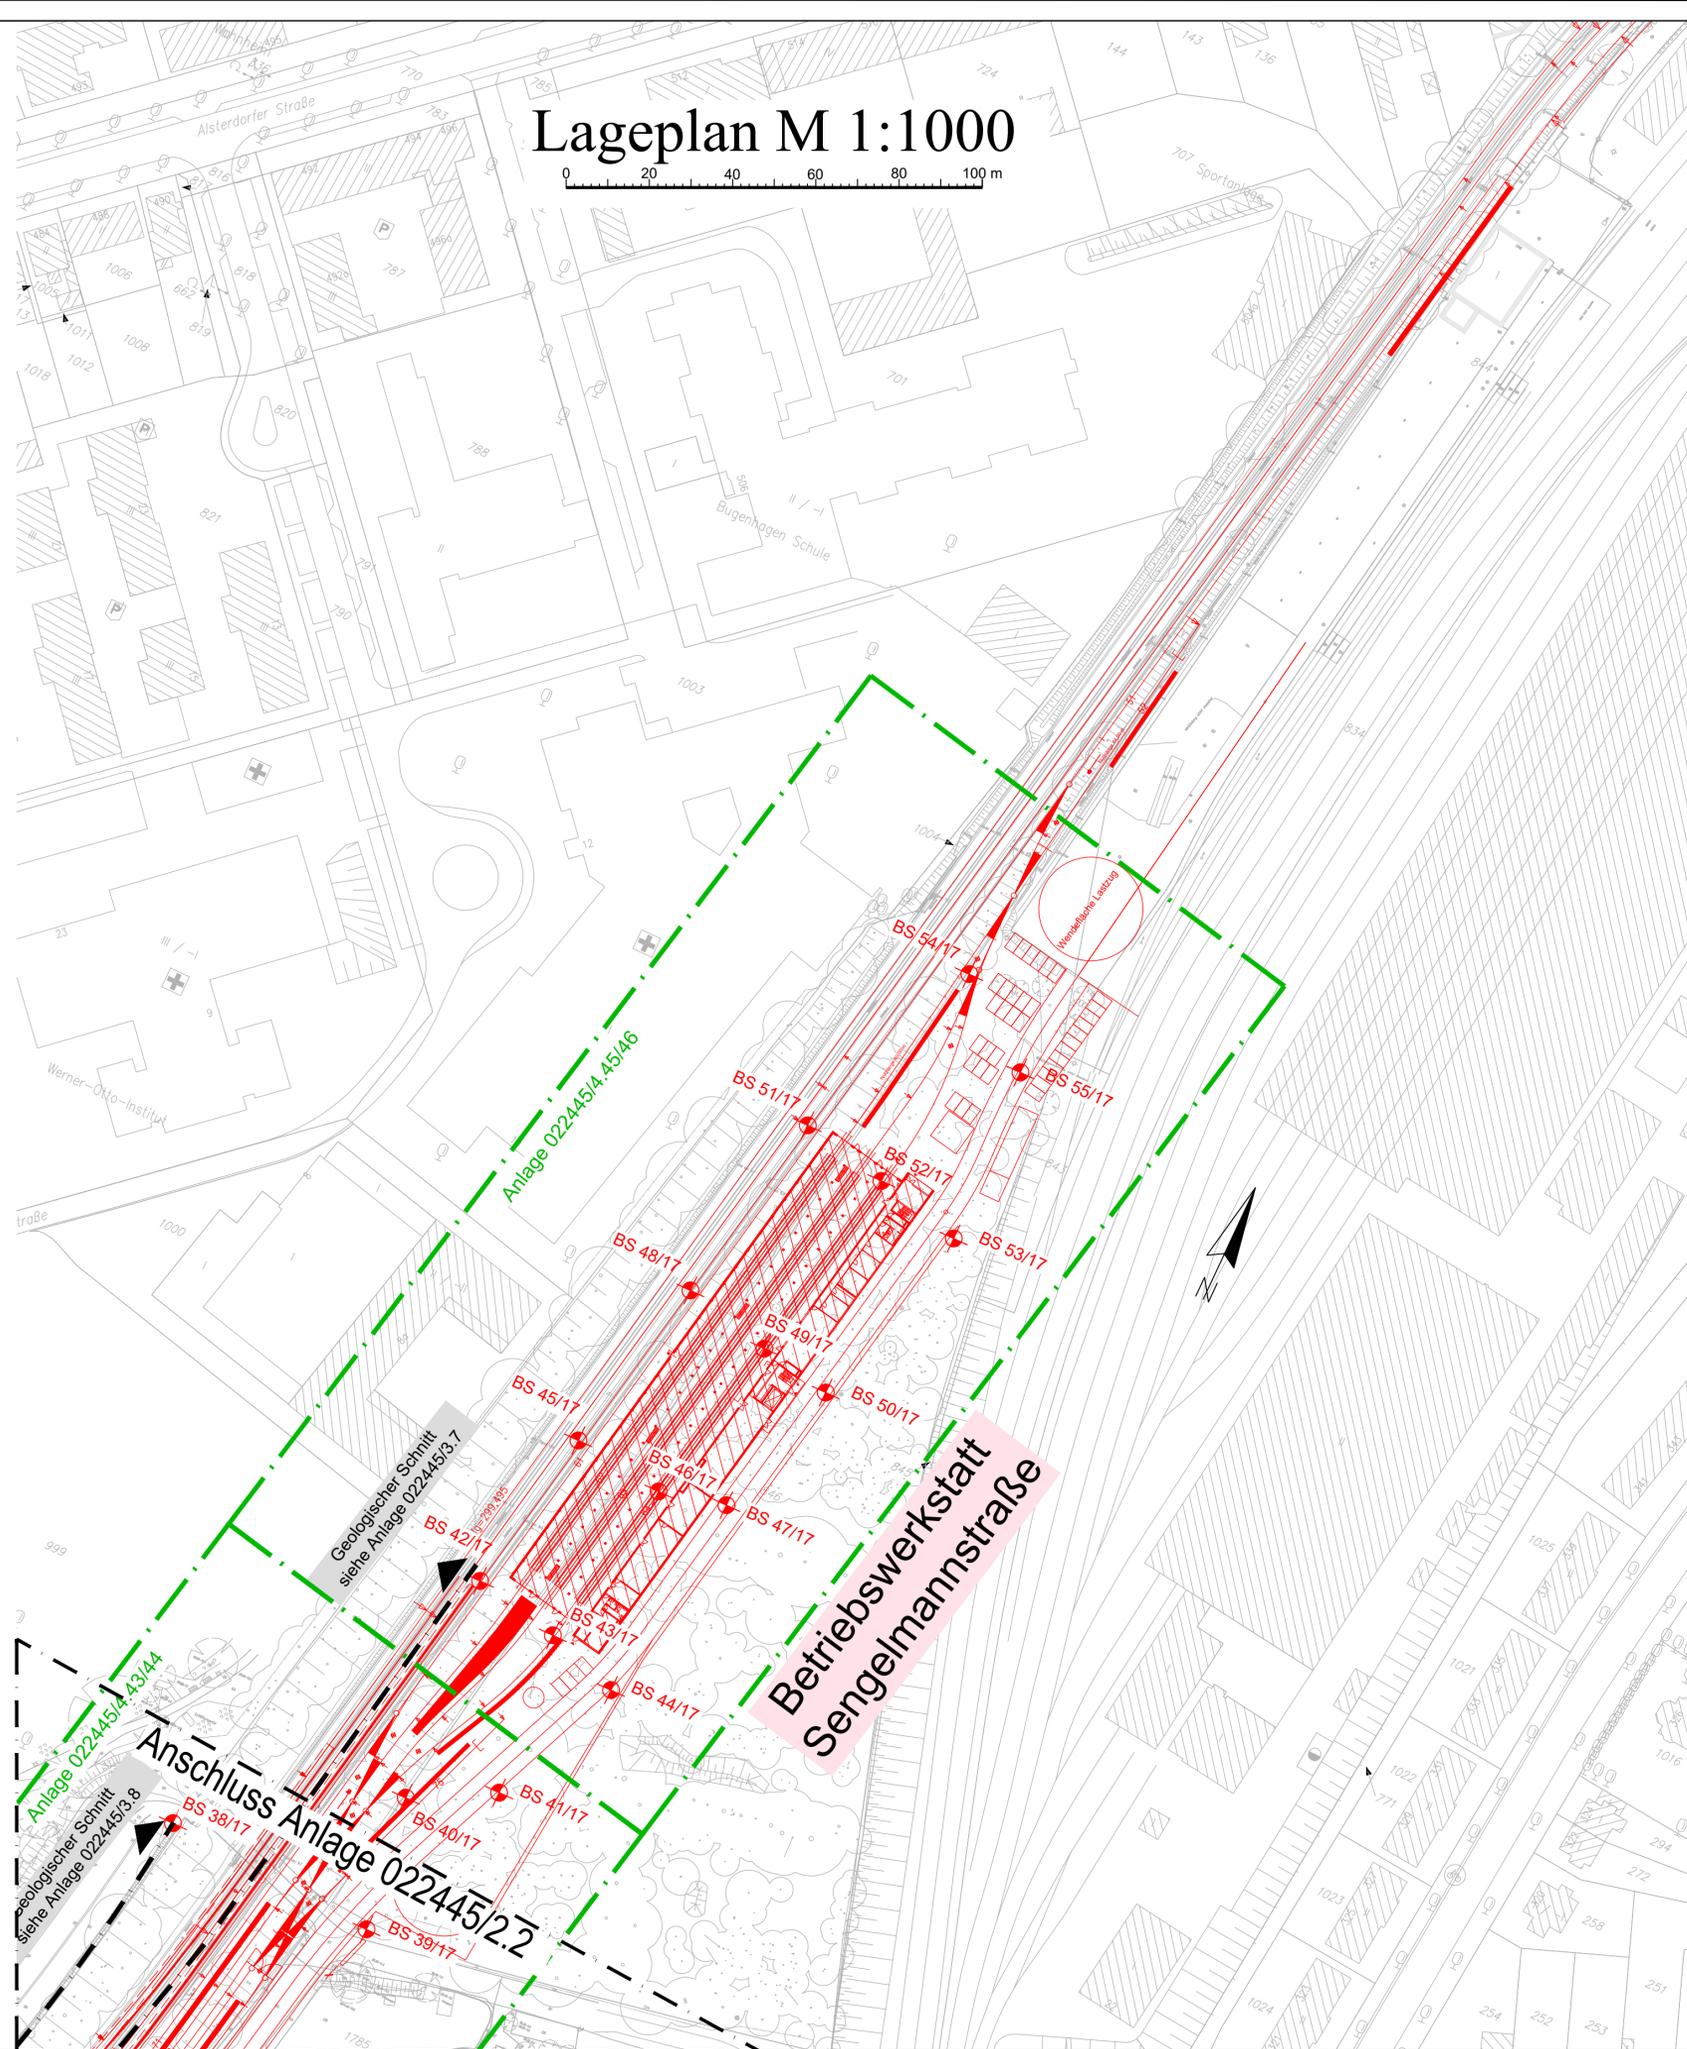

## Legende:

- konventionelle Bohrungen
- konventionelle Bohrungen örtlich mit Ausbau zur 4" Grundwassermessstellen (GWM)
- Kleinbohrungen
- Drucksondierungen

### vorhandene Aufschlüsse aus Vorentwurf:

- Grundwassermessstelle (GWM) 2016
- Grundwassermessstelle der FHH
- Bohrung 2016/2017
- Kleinbohrung aus dem Archiv Steinfeld und Partner
- Kleinbohrung/Rammsondierung aus Archiv IGB
- Altbohrung aus dem Archiv des GLA Hamburg
- Drucksondierung 2016

Anlage: 022445/2.2.1	U5 Ost City Nord bis Bramfeld Entwurfsplanung	Anderungen:
Maßstab: 1:1000		
Gez.: He	Lageplan 7 der Baugrundaufschlüsse Werkstatt Sengelmannstraße	Gepr.: Bt
Dat.: 05.06.2018		Dat.: 19.12.2018

GRUNDBAUINGENIEURE STEINFELD UND PARTNER  
BERATENDE INGENIEURE mbB  
20457 HAMBURG - REIMERSBRÜCKE 5 - TELEFON (040) 389139-0

