


# Lageplan M 1:1000

0 20 40 60 80 100 m

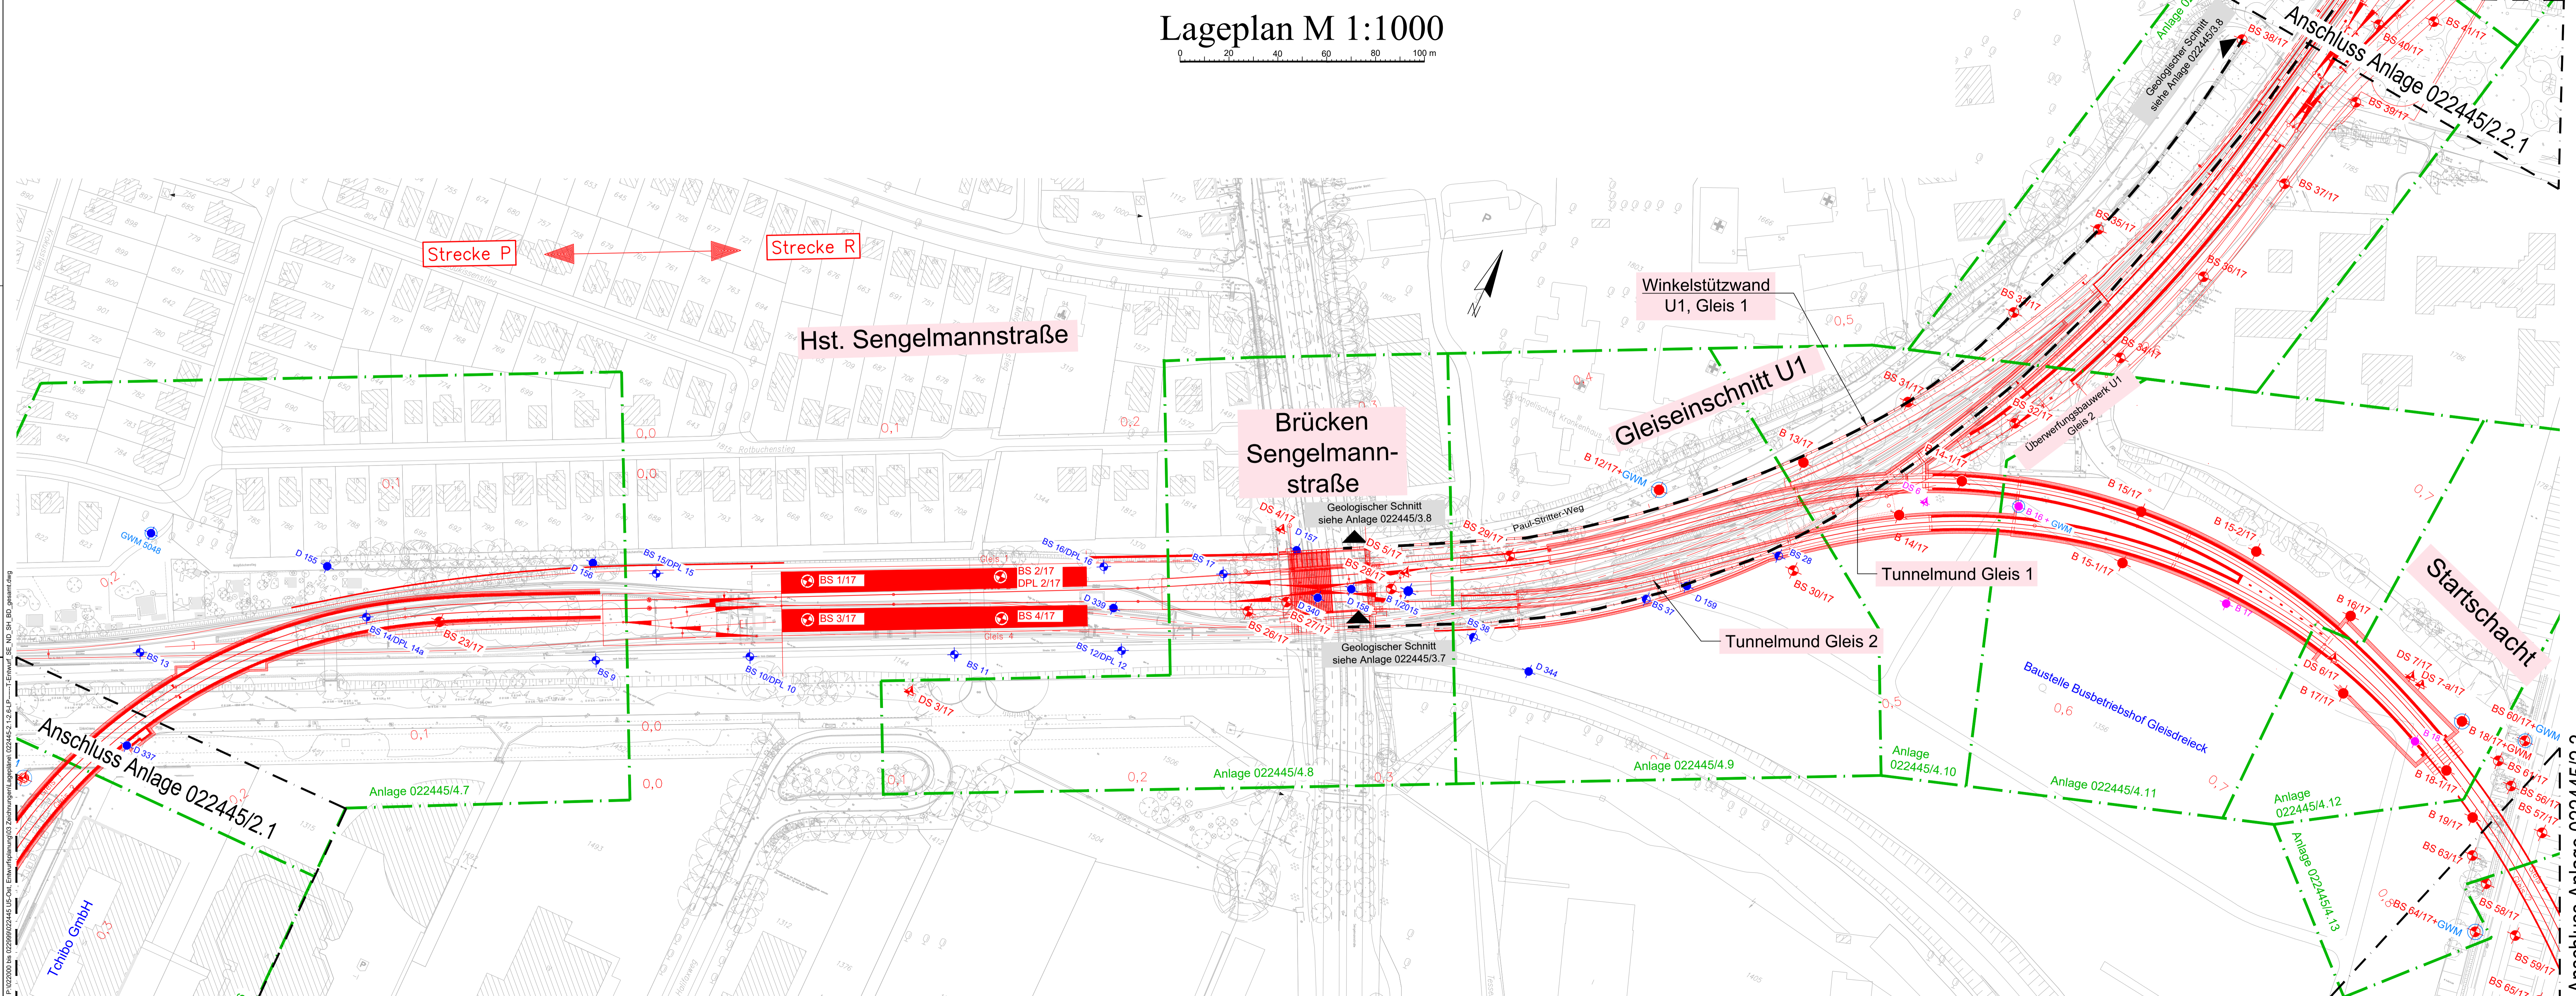

### Legende:

- konventionelle Bohrungen
- GWM ● konventionelle Bohrungen örtlich mit Ausbau zur 4" Grundwassermessstellen (GWM)
- Kleinbohrungen
- ▲ Drucksondierungen

- vorhandene Aufschlüsse aus Vorentwurf:
- Grundwassermessstelle (GWM) 2016
  - Grundwassermessstelle der FHH
  - Bohrung 2016/2017
  - Kleinbohrung aus dem Archiv Steinfeld und Partner
  - Kleinbohrung/Rammsondierung aus Archiv IGB
  - Altblöhrung aus dem Archiv des GLA Hamburg
  - Drucksondierung 2016

Anlage: 022445/2.2	U5 Ost City Nord bis Bramfeld Entwurfsplanung	Anderungen:
Maßstab: 1:1000	Lageplan 2 der Baugrundaufschlüsse von km -0,2+00 Strecke P bis km 0,8+10 Strecke R	Gepr.: Bt
Gez.: He		Dat.: 19.12.2018
Dat.: 05.06.2018		
GRUNDBAUINGENIEURE STEINFELD UND PARTNER BERATENDE INGENIEURE mbB 20457 HAMBURG - REIMERSBRÜCKE 5 - TELEFON (040) 389139-0		

P:\022000 bis 022999\022445 - U5 Ost - Entwurfsplanung\02 Zeichnungen\Lageplan\022445/2.1 - Entwurf - SE - NO - SH - BD - Gesamt.dwg  
P:\022000 bis 022999\022445 - U5 Ost - Entwurfsplanung\02 Zeichnungen\Lageplan\022445/2.1 - Entwurf - SE - NO - SH - BD - Gesamt.dwg