


Lageplan M 1:1000

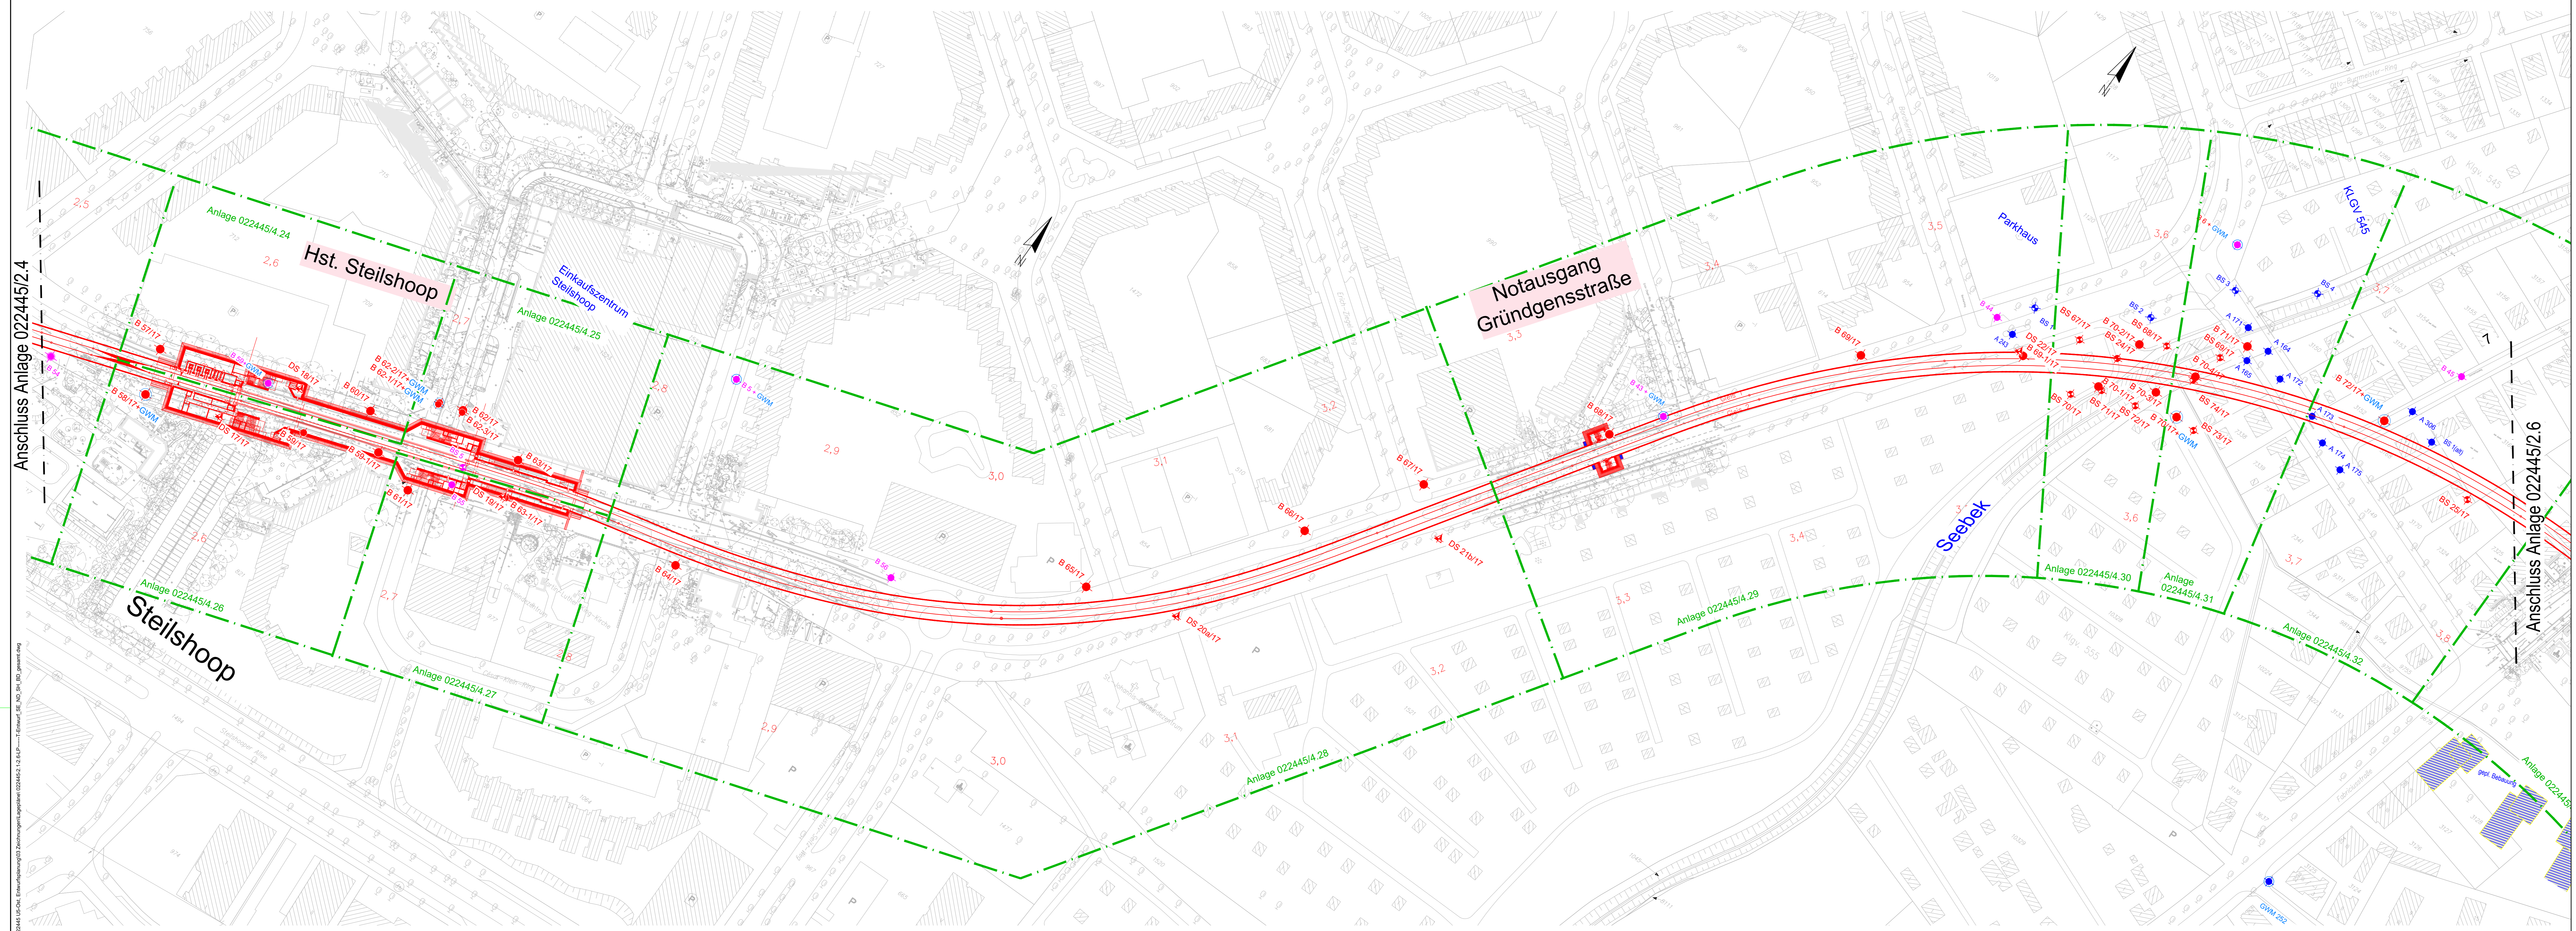

- Legende:**
- konventionelle Bohrungen
 - GWM ● konventionelle Bohrungen örtlich mit Ausbau zur 4" Grundwassermessstellen (GWM)
 - + Kleinbohrungen
 - ▲ Drucksondierungen
- vorhandene Aufschlüsse aus Vorentwurf:**
- Grundwassermessstelle (GWM) 2016
 - Grundwassermessstelle der FHH
 - Bohrung 2016/2017
 - + Kleinbohrung aus dem Archiv Steinfeld und Partner
 - + Kleinbohrung/Rammsondierung aus Archiv IGB
 - + Altböhrung aus dem Archiv des GLA Hamburg
 - + Drucksondierung 2016

Anschluss Anlage 022445/2.4

Anschluss Anlage 022445/2.6

Anlage: 022445/2.5	U5 Ost City Nord bis Bramfeld Entwurfsplanung	Änderungen:
Maßstab: 1:1000	Lageplan 5 der Baugrundaufschlüsse von km 2,5+00 bis km 3,8+00	Gep.: Bt
Gez.: He		Dat.: 19.12.2018
Dat.: 05.06.2018		
GRUNDBAUINGENIEURE STEINFELD UND PARTNER BERATENDE INGENIEURE mbB 20457 HAMBURG - REIMERSBRÜCKE 5 - TELEFON (040) 389139-0		

P:\2018\05\022445\022445_2.5.dwg - Entwurf_05.06.2018 - 11:00:00
 P:\2018\05\022445\022445_2.5.dwg - Entwurf_05.06.2018 - 11:00:00