


Bohrprofile M 1:100

Kleinbohrungen ausgeführt von der Baugrund Salzgitter GmbH, Salzgitter, vom 07.02. bis 22.03.2018

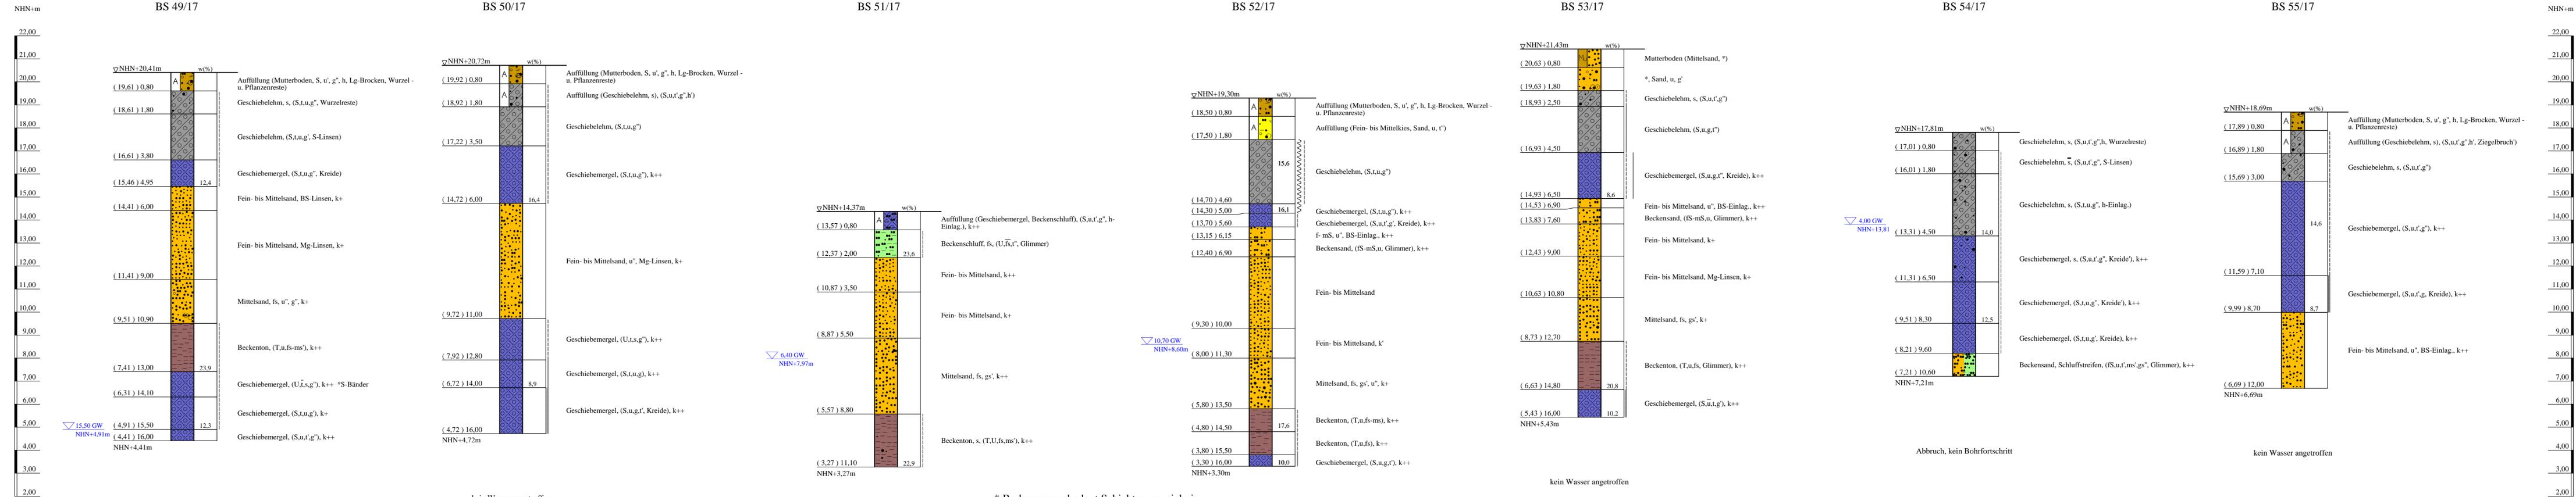

* Bodenansprache laut Schichtenverzeichnis

ZEICHENERKLÄRUNG (S. DIN 4023)

UNTERSUCHUNGSSTELLEN
 ⊕ BS Sondierbohrung
 ▽ Grundwasser angebohrt

WASSER UND GRUNDWASSER

BODENARTEN

Auffüllung	A
Beckensand	Bes
Beckenschluff	BU
Beckenton	Bkt
Geschiebelehm	Lg
Geschiebemergel	Mg
Humus	H h
Kies	G g
Mutterboden	Mu
Sand	S s
Schluff	U u
Schluffstreifen	U Str
Ton	T t

KORNGRÖßENBEREICH

f	fein	schwach (< 15 %)
m	mittel	stark (30-40 %)
g	grob	sehr schwach; sehr stark

KALKGEGHALT

k+	kalkhaltig	k++	stark kalkhaltig
k'	schwach kalkhaltig		

KONSISTENZ

wch	weich	stf	stif
hfst	halbfest	fst	fest

NEBENTEILE

Kleinbohrungen
 BS 49/17, BS 50/17, BS 51/17, BS 52/17, BS 53/17,
 BS 54/17 und BS 55/17

Lageplan siehe Anlage 022445/2

Anlage: 022445/4.46	U 5 Ost City Nord bis Bramfeld Entwurfsplanung	Änderungen:
Maßstab: 1:100	Kleinbohrungen Betriebswerkstatt Sengelmanstraße	1353mm*297mm
Gez.: He		Gepr.: An
Dat.: 18.04.2041		DAT.: 14.11.2018

GRUNDBAUINGENIEURE STEINFELD UND PARTNER
 BERATENDE INGENIEURE mbB
 20457 HAMBURG - REIMERSBRÜCKE 5 - TELEFON (040) 389139-0



Copyright © By IDAX GmbH 1994 - 2017 - P:\022445\000 bis 022445\05-Entwurfsplanung\05-Zeichnungen\IDAX\A\Angabe\022445\Anlage 4-46 farbbuch