




Streckenschild 2 - gleisig
(gerade Gleislage) u = 0 mm M. 1:100

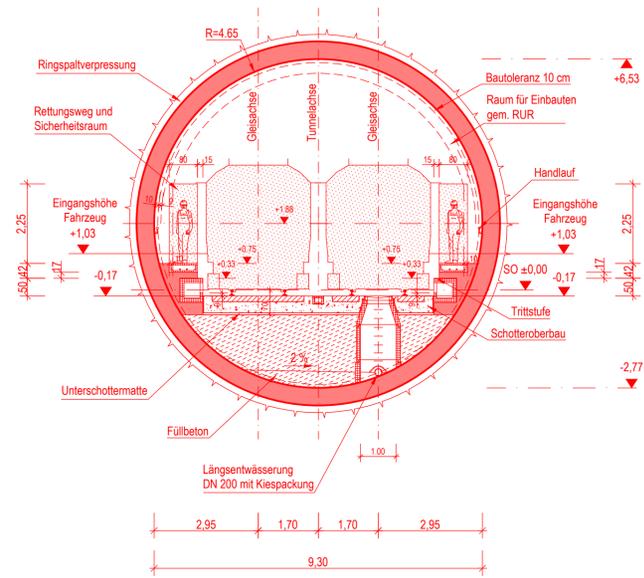

Streckenschild 2 - gleisig
(Kurvenfahrt u = 150 mm) M. 1:100

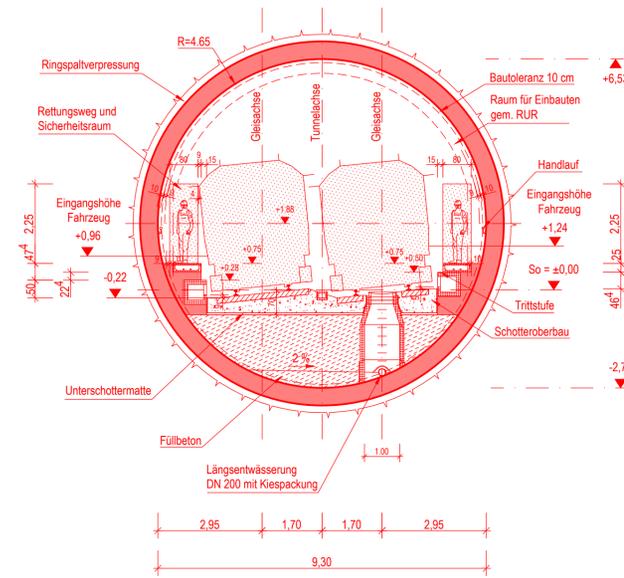

Streckenschild 2 - gleisig
(gerade Gleislage KAA u = 0 mm) M. 1:100

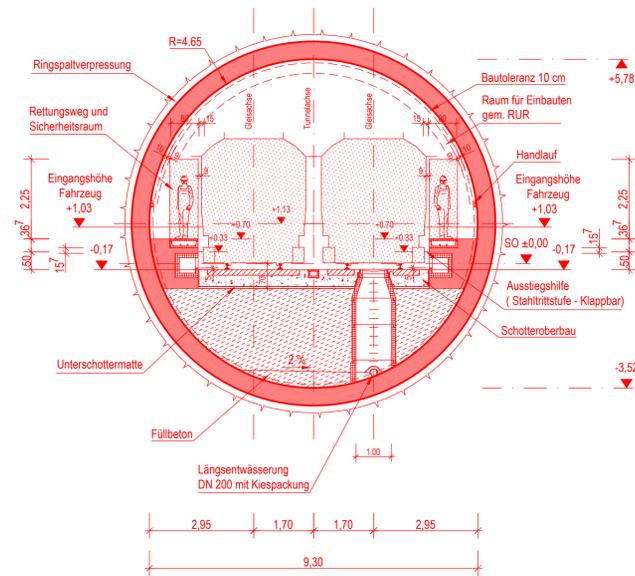


Zeichnungsverfasser:		Projekt Nr. 26-3-2169 / -	
	IMM Maldi & Maldi Beratende Ingenieure GmbH & Co. KG Uhlenhorststraße 142 • D-22749 Buchholz Tel.: 0434 / 9 30 77 - 0 • Fax: 0434 / 9 30 77 - 48 info@imm-buchholz.de • www.imm-buchholz.de	21.02.2019	Edelhoff Datum Unterschrift
Generalplaner:		Stand: 21.02.2019	
	ZPP Ingenieure AG Breitenfelder Ingenieure Niederstrang Hamburg Tel.: +49 40 334 75 37 0 Königs-Neckendamm 1 E-Mail: info@zpp.de / www.zpp.de 20467 Hamburg	21.02.2019	Humme Name 21.02.2019 Datum
bearb. Humme		21.02.2019	
gez. Nammoura		21.02.2019	
gepr. Peter		21.02.2019	
Maßstab: 1:100		Blattgröße: 594x841	

Endgültige Bauteilabmessungen nach statisch - konstruktiven und wirtschaftlichen Erfordernissen.
Zusatzmaßnahmen nach derzeitiger Einschätzung und vorbehaltlich der weiteren Planung.

Legende:

	Stahlbeton		Gleisschotter
	Fertigteil		Füllbeton

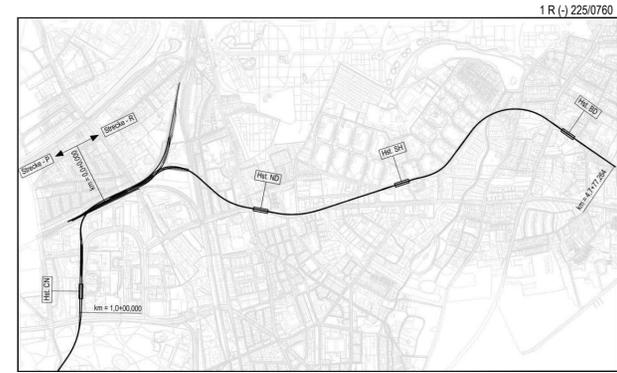

Genehmigungsplanung Lageplan M 1:29000

Anlage: 04.02

Planungsgrundlage:	ALKIS Karte LS320 Vermessung: Stand November 2018 Endgültige Verkehrsplanung: Büro Argus; Stand November 2018		
Höhensystem:	HS 160; Höhen über NNH		
Koordinatensystem:	ETRS89-GK/LS320		
Index			
Index			
Index			
Änderungen Zeichnungsinhalt		geändert am	Name
Steinstraße 20		20095 Hamburg Tel. 3288-0	
Genehmigungsplanung U5 Ost City Nord - Bramfeld		Dokument-Nr.: 1 R (-) 225/0760	
Regelquerschnitt Schildtunnel		EDM-NR.: 233257 Ursprung: Ersatz für: Ersetzt durch:	
		Extern Nr.: Extern Name: IMM	
		Maßstab: 1:100	
		TU-P 21	
Abteilung		Datum	
Fachbereich		Name	
Geprüft		Schwerdtfner	
Datum:		Erstellt: 21.02.2019	
		Nammoura	
		Freigabe	
		Ungültig	

1 R (-) 225/0760