


| Zeichnungsvorbereitung: | | Projekt Nr. 20-3-2169 / | |
|-------------------------|-------|-------------------------|------------|
| ZPP | FFP | Name: | Datum: |
| | | Schwarz: | 21.02.2019 |
| Generalsplaner: | | ggc: | Qualität: |
| ZPP | FFP | Kaga: | 21.02.2019 |
| | | ppp: | Stand: |
| | | | 21.02.2019 |
| Maßstab: | 1:500 | Blattgröße: | 1000 x 641 |

Endgültige Bauteilabmessungen nach statisch-konstruktiven und wirtschaftlichen Erfordernissen.

Legende:

| | | | | | |
|--|--|--|-----------------|--|---------------------------|
| | Stahlbeton | | Beton unbewehrt | | Verglasung / Rauchschräge |
| | Schlitzwand | | Glissothor | | Bebauung Bestand |
| | Mauerwerk | | Bodenverfüllung | | Abbruch |
| | Sicherheitsraum und Rettungsweg > 80cm / 2,25m | | | | |
| | Sicherheitsraum > 70cm / 2,00m | | | | |

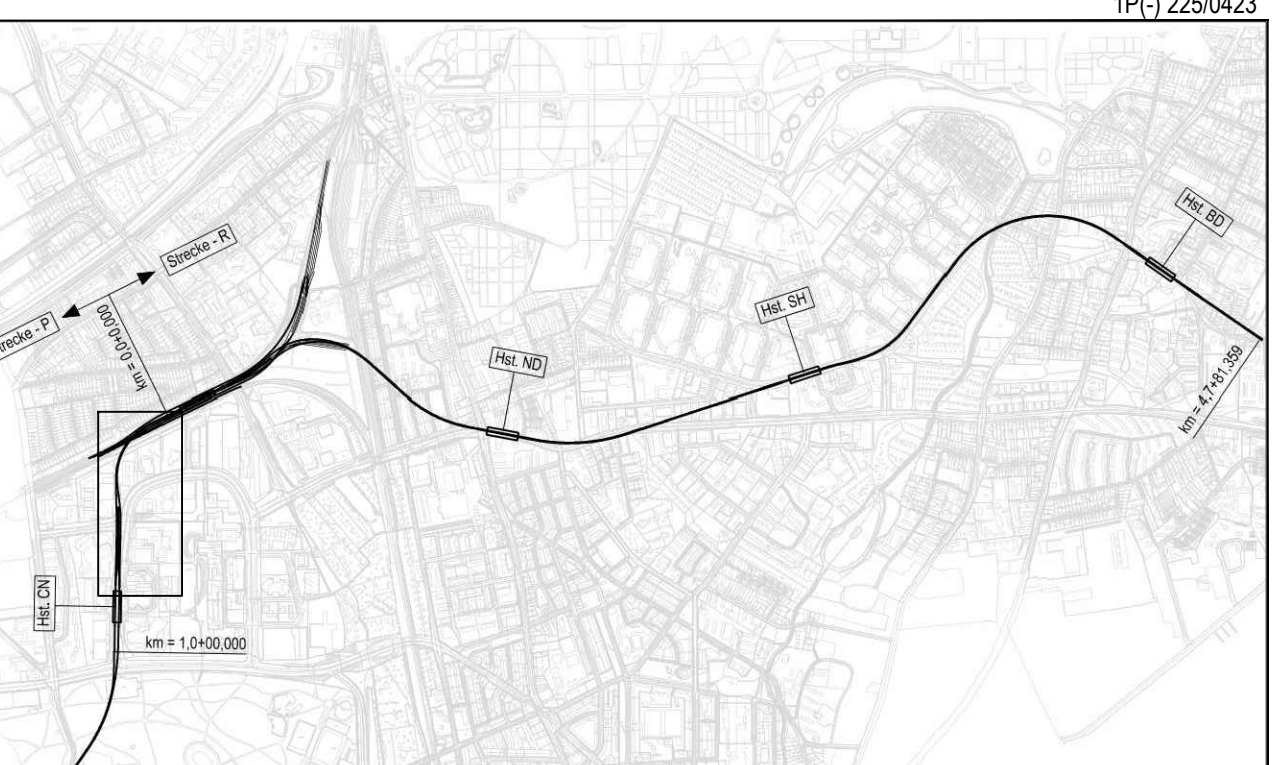

Genehmigungsplanung Lageplan M 1:250.000

| Planungsgrundlage: | | Arbeits-Nr. 3320 | |
|--------------------|------------------------|--|----------------|
| HS-System: | HS 160, Höhen über NHN | Koordinatensystem: | ETRS89-GK15320 |
| Index: | | Index: | |
| Index: | | Index: | |
| Index: | | Index: | |
| Änderungen: | | Zustimmung: | geprüft am: |
| | | | |
| HOCHBAHN | | Steinstraße 20 20095 Hamburg Tel. 3288-0 | |

| Genehmigungsplanung U5 Ost City Nord - Bramfeld | | Arbeits-Nr. 1P(-) 225/0423 | |
|---|--------------|----------------------------|----------|
| Bauwerksunterlagen | | Eckdaten Nr. 23304 | |
| Lageplan | | Ursprung: | |
| Grundriss | | Erstellt durch: | |
| km 0,0+0,00 - km 0,7+26,595 (Gl.1) | Maßstab: | ZPP | |
| | 1:500 | TU-P 21 | |
| Abteilung: | Fachbereich: | Datum: | Name: |
| | | 21.02.2019 | Schwarz: |
| | | 21.02.2019 | ggc: |
| | | 21.02.2019 | ppp: |