

**Legende:**

- Rohbau/Bestand
- Neubau
- Abbruch
- Eigentum FHH

**Hinweise:**

Alle tragenden Stahlbetonbauteile sind in F90 auszuführen.  
 Grundlage der Planung ist der Vermesserplan erhalten am 18.01.18 von Hochbahn

**Arbeitsgemeinschaft**

**WKC Hamburg GmbH**  
 Veritaskai 8 · 21079 Hamburg  
 Tel.: +49 (0)40 / 790001-0  
 www.wk-consult.com



**GÖSSLER  
 KINZ  
 KERBER  
 KREIENBAUM  
 ARCHITEKTEN BDA**


Brauerknechtgraben 45  
 20459 Hamburg  
 Tel 040 37 41 26 0  
 Fax 040 36 46 83  
 info-hh@gkkk.de  
 www.gkkk.de

**Planverfasser**

**GÖSSLER  
 KINZ  
 KERBER  
 KREIENBAUM  
 ARCHITEKTEN BDA**

Brauerknechtgraben 45  
 20459 Hamburg  
 Tel 040 37 41 26 0  
 Fax 040 36 46 83  
 info-hh@gkkk.de  
 www.gkkk.de


	Datum	Name
Bear.	21.02.2019	CR/VJu
Gez.	07.02.2019	VJu
Gepr.	07.02.2019	CR
Hamburg 21.02.2019		

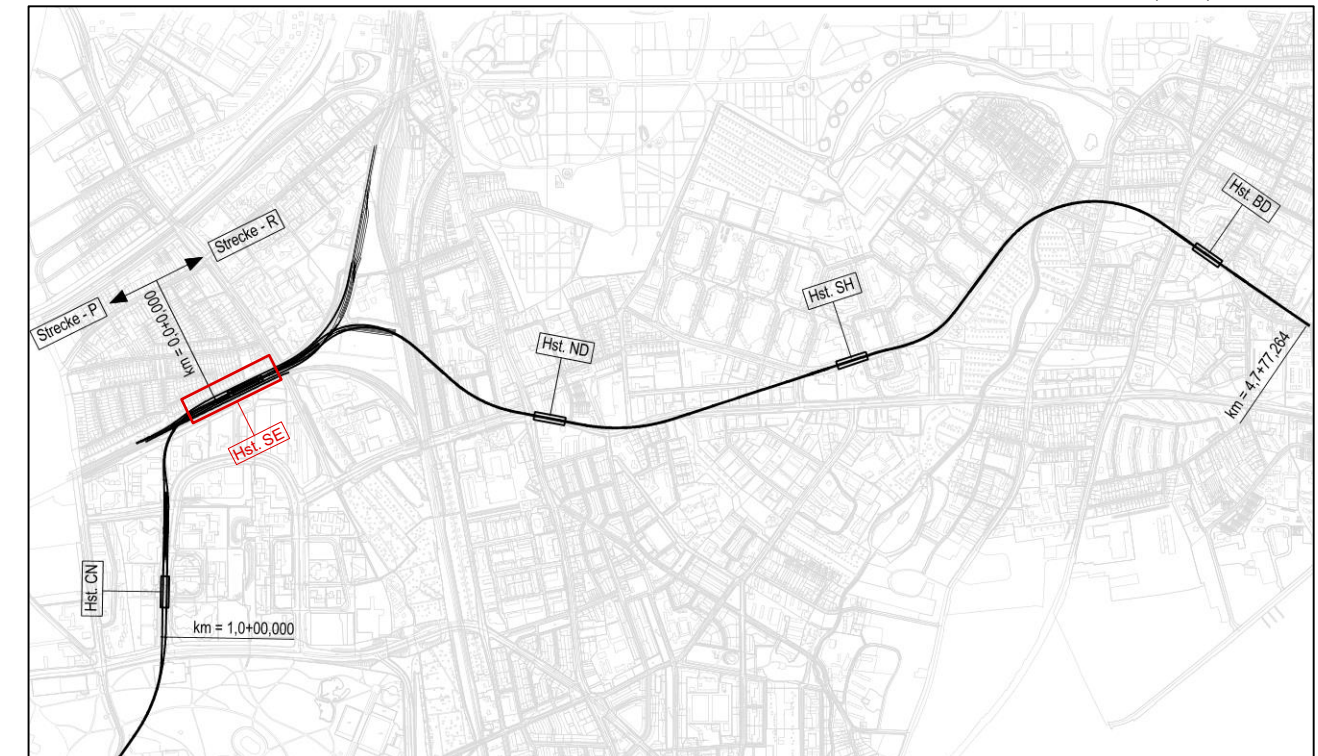

**Genehmigungsplanung**

Lageplan M 1:29000

Anlage: 06.01.03.03.

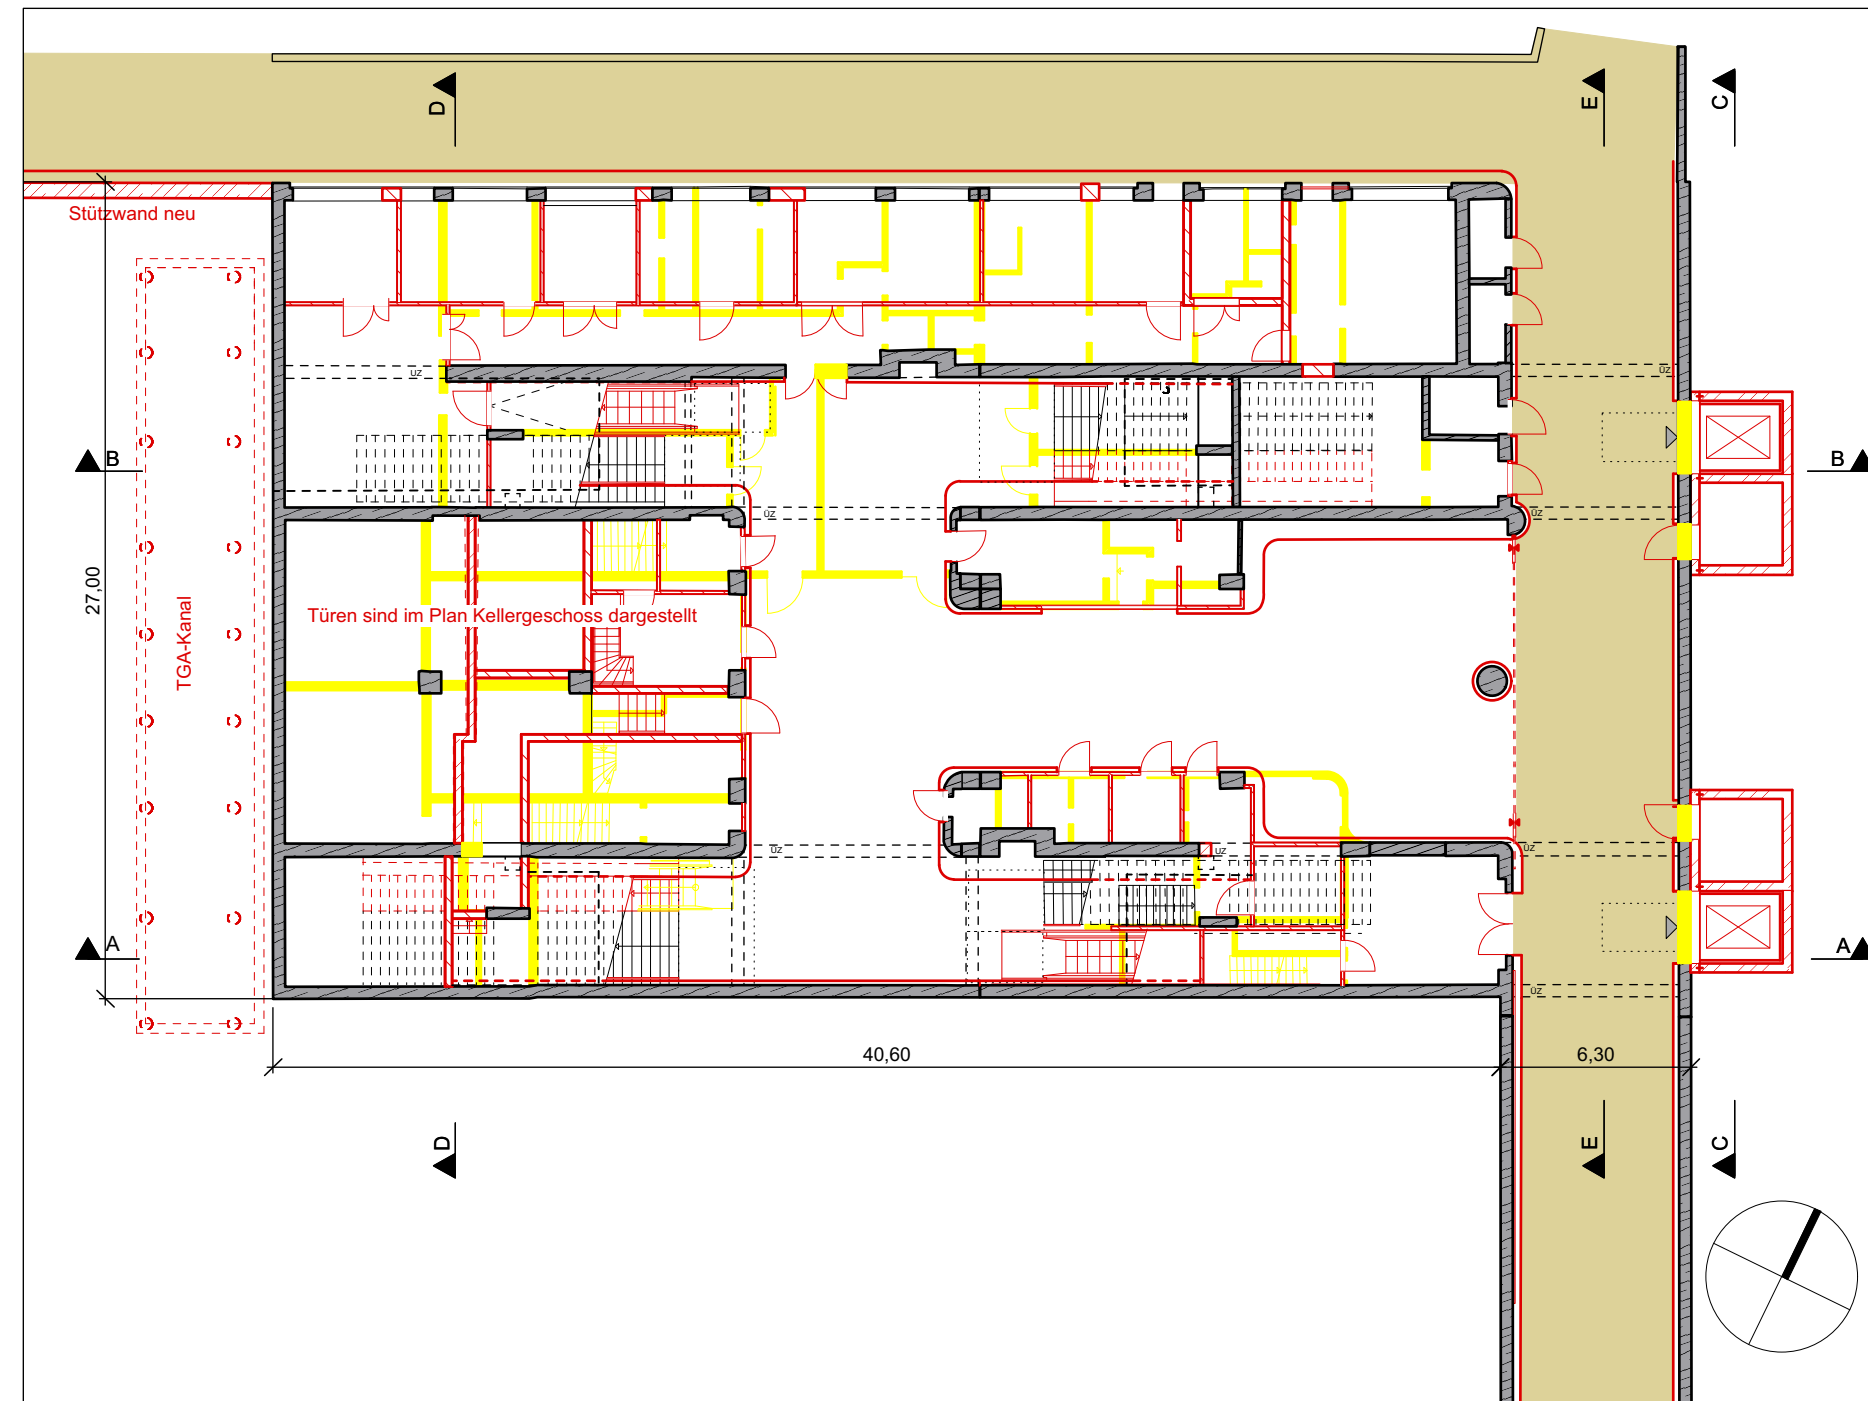

Planungsgrundlage: ALKIS Karte LS320 Vermessung; Stand November 2018 Endgültige Verkehrsplanung; Büro Argus; Stand November 2018	
Höhensystem: HS 160; Höhen über NHN	Koordinatensystem: ETRS89-GK/LS320
Index	
Index	
Index	
Index	
Änderungen Zeichnungsinhalt	
geändert am	Name



**HOCHBAHN**

Steinstraße 20 20095 Hamburg Tel. 3288-0

**Genehmigungsplanung U5 Ost  
 City Nord - Bramfeld**

Bauwerksunterlagen

Haltestelle Sengelmannstraße (SE)

Grundriss Erdgeschoss/Schalterhalle

km 9,8+1,517 - km 9,6+55,513 (Gl. 1)

Dokument-Nr.:  
**1 C (140a) 225/0062**

EDM-NR.: 00233737

Ursprung:

Ersatz für:

Ersetzt durch:

Extern Nr.:

Extern Name: GKKK/WKC

Maßstab  
**1:250** **TU-P 21**

	Datum	Name
Bearbeitet	21.02.2019	CR/VJU
Erstellt	05.02.2019	CR/VJU
Freigabe		
Ungültig		

Abteilung	Fachbereich	Geprüft
		Datum: