


Grundriss Oberfläche

M. 1:250

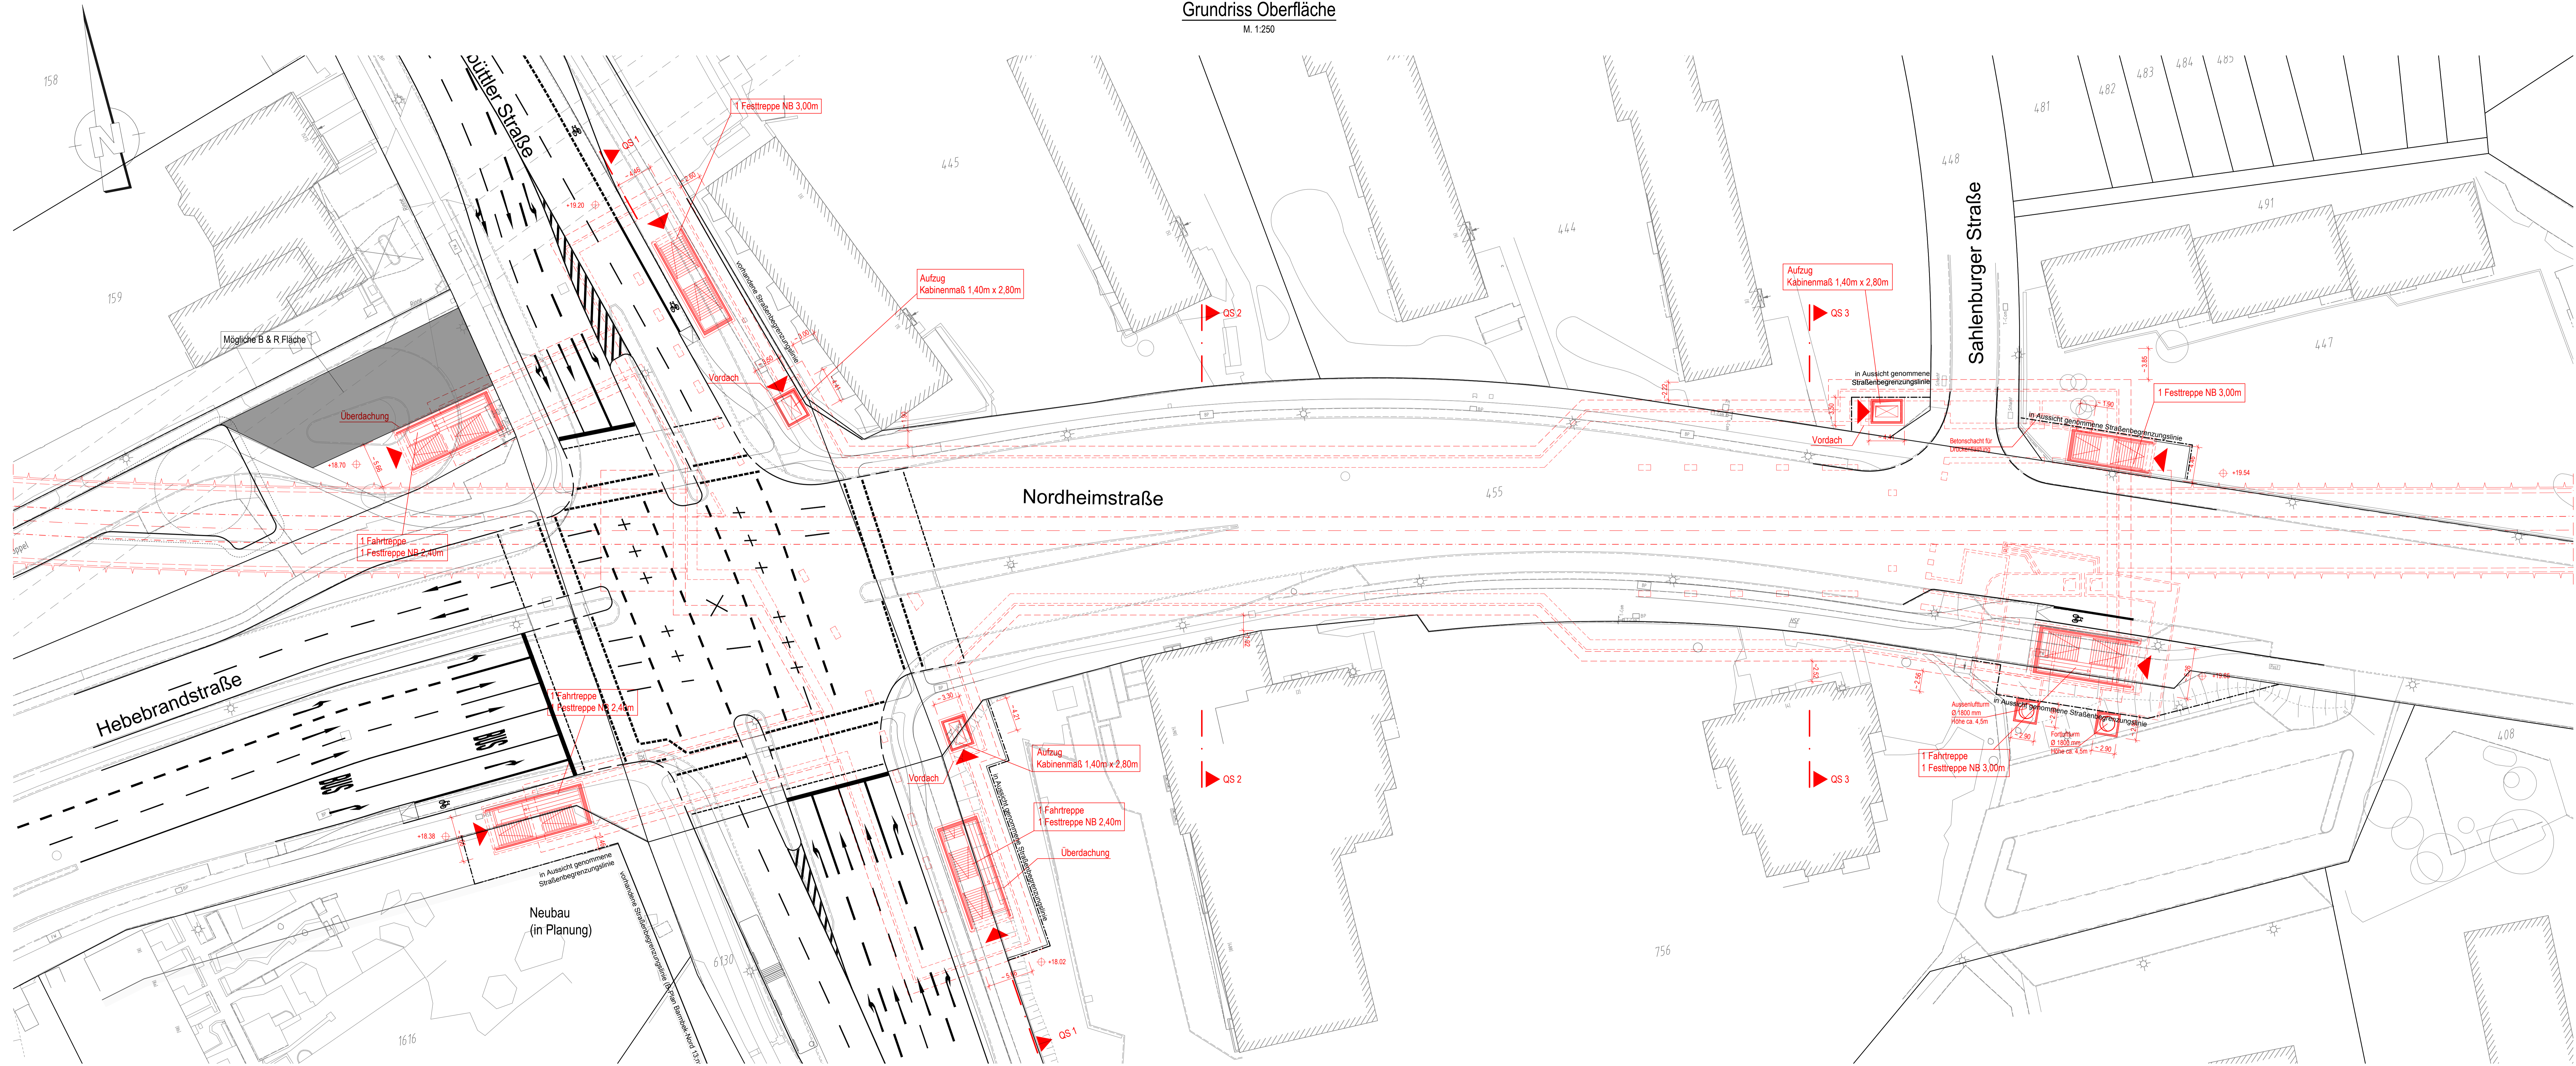

Landschaftspflegerische Maßnahmen siehe Anlagen Nr. 11 und 12.


Die Darstellung zur Lage oberirdischer U-Bahn-Bauwerke im Straßenraum und der in Aussicht genommenen Straßenbegrenzungslinien ist verbindlich. Die übrigen Darstellungen zur Anpassung und Änderung öffentlicher Straßen und Wege und ihrer Ausstattung sind unverbindlich. Sie dienen dem Nachweis, dass alle notwendigen Funktionen der öffentlichen Straßen und Wege innerhalb der bisherigen und der neu zu widmenden Straßenverkehrsflächen hergestellt werden können. Abweichende Planungen des Straßenbausträgers sind insoweit zulässig.

Architektonische Gestaltung und raumbildender Ausbau siehe gesonderte Planung.

Endgültige Bauteilabmessungen nach statisch-konstruktiven und wirtschaftlichen Erfordernissen.

Legende:

	Stahlbeton		Beton unbewehrt		Tübbinge
	Schlitzwand		Gleisschotter		Verglasung / Rauchschürze
	Dichtwand		Bodenverfüllung		Mauerwerk
	Mauerwerk		Bebauung Bestand		

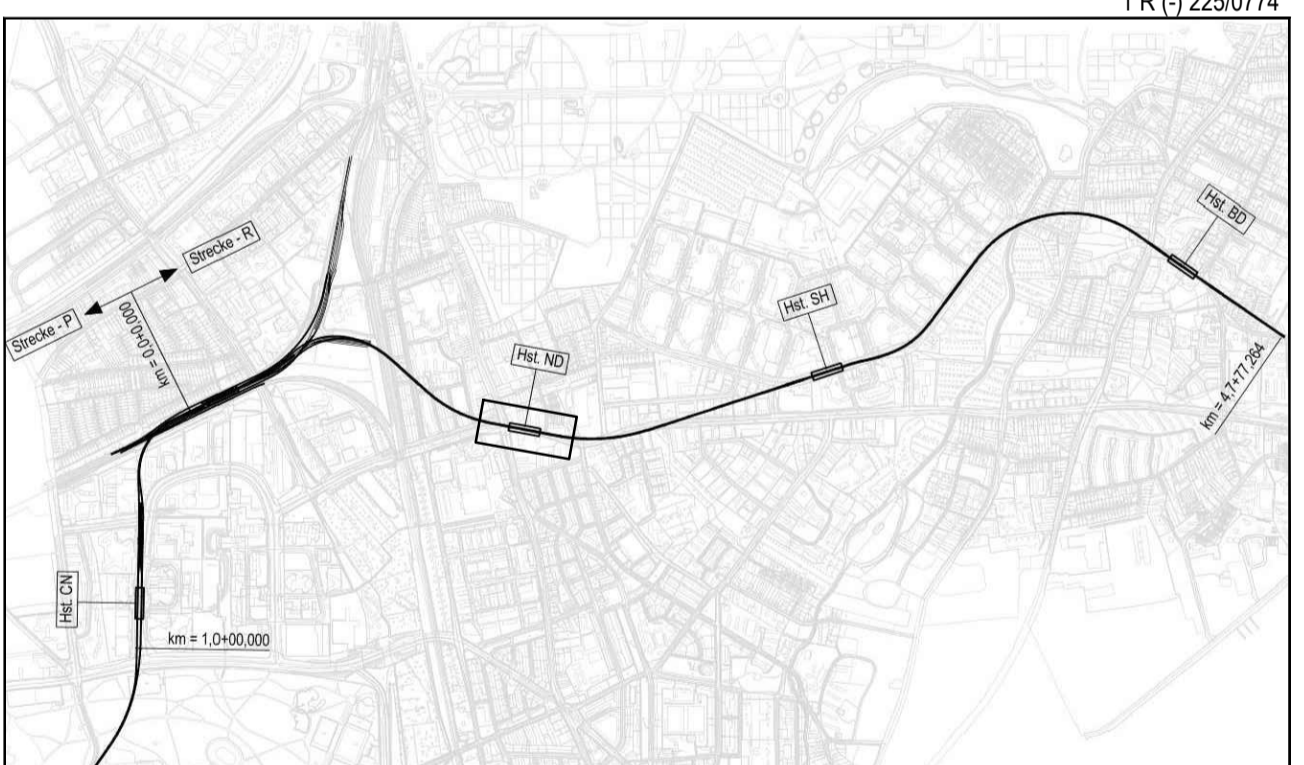

Planungsgrundlage:		ALKB Karte L500	
Höhensystem:		HS 160; Höhen über NHN	
Koordinatensystem:		ETRS89-GKLS320	
Index		Index	
Index		Index	
Index		Index	
Änderungen Zeichnungsinhalt		geändert am	Name

HOCHBAHN
Steinstraße 20 20095 Hamburg Tel. 3288-0

Genehmigungsplanung U5 Ost
City Nord - Bramfeld

Bauwerksunterlagen
Haltestelle Nordheimstraße R (021)
Lageplan
Grundriss Oberfläche

km 1,3+79,005 - km 1,5+59,932 (Gl.1)

Dokument-Nr.: 1 R (-) 225/0774

EDM-Nr.: 233272

Ursprung:

Erstellt für:

Erstellt durch:

Extern Nr.: ZPP

Maßstab: 1:250

Datum: 21.02.2019

Name: Traud