



Längsschnitt LS 1  
M. 1:250

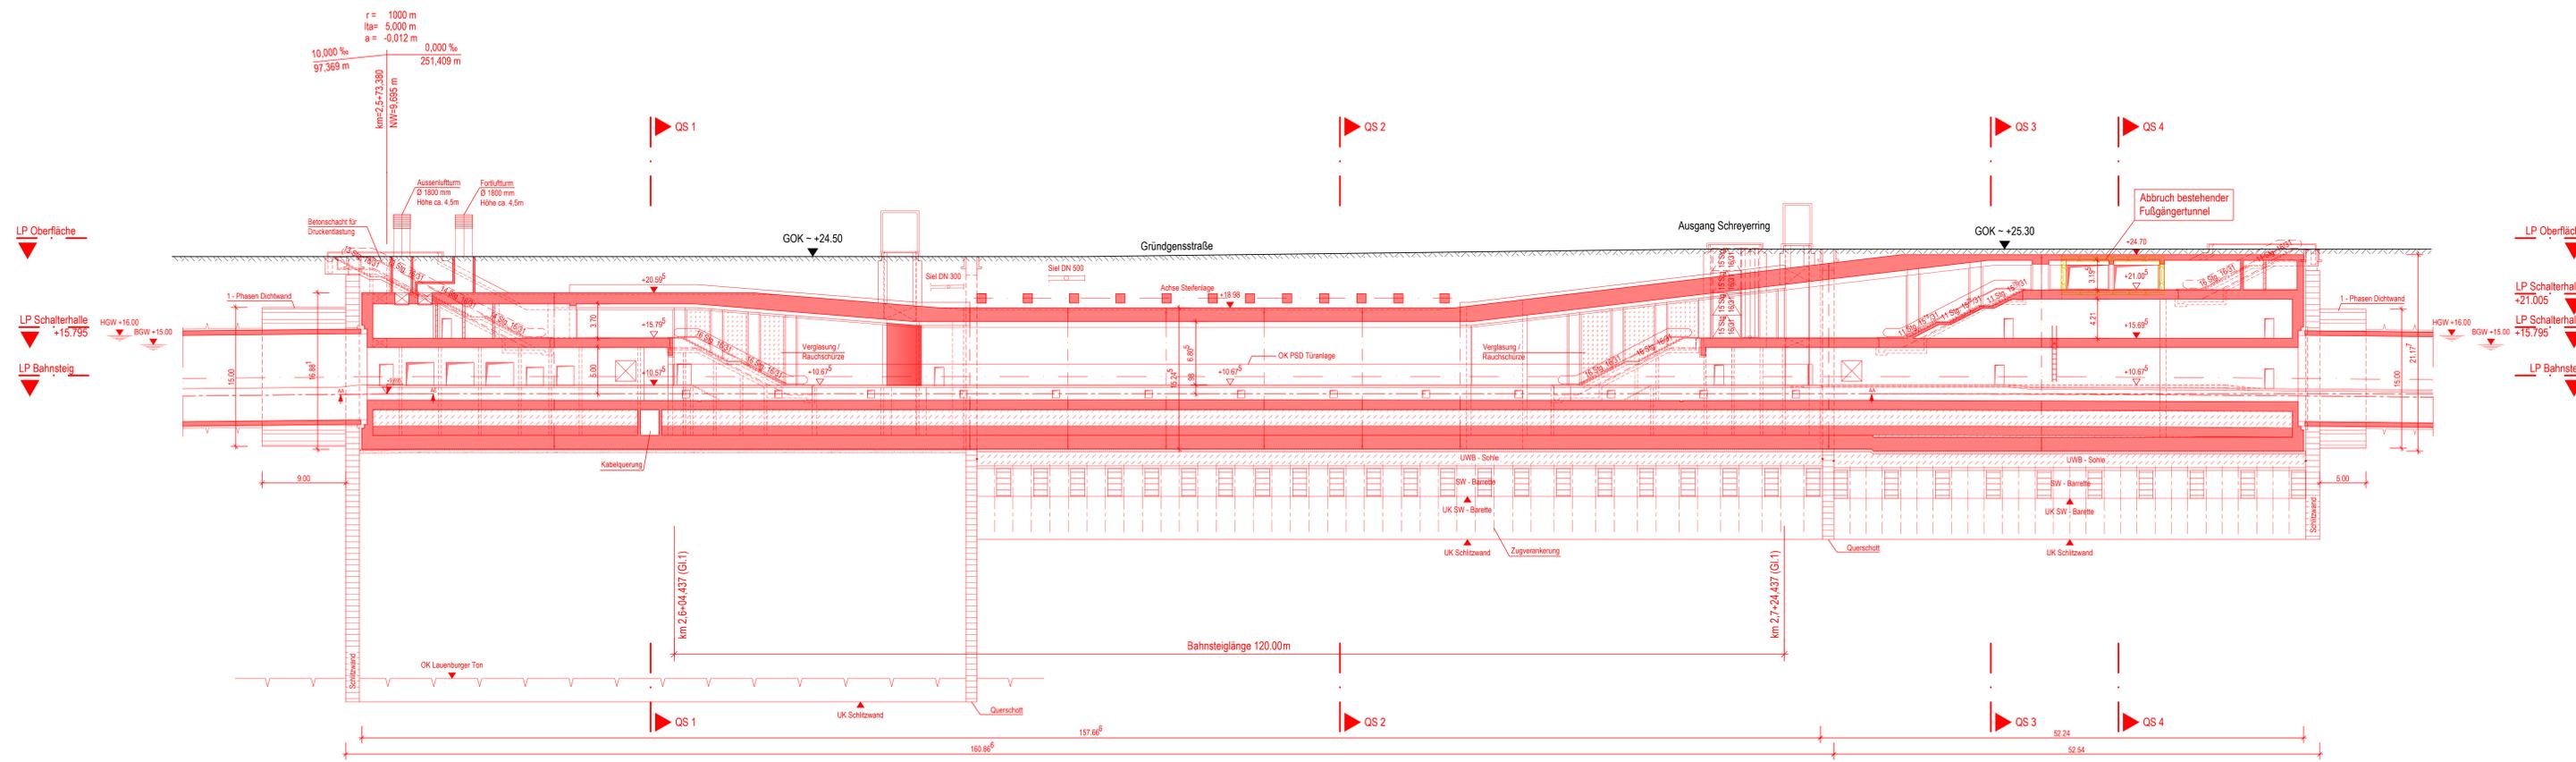

Architektonische Gestaltung und raumbildender Ausbau siehe gesonderte Planung.

Endgültige Bauteilabmessungen nach statisch-konstruktiven und wirtschaftlichen Erfordernissen.

- Legende:
- Stahlbeton
  - Beton unbewehrt
  - Tübbinge
  - Schlitzwand
  - Gleisschotter
  - Verglasung / Rauchschürze
  - Dichtwand
  - Bodenverfüllung
  - Abbruch
  - Mauwerk
  - Bebauung Bestand

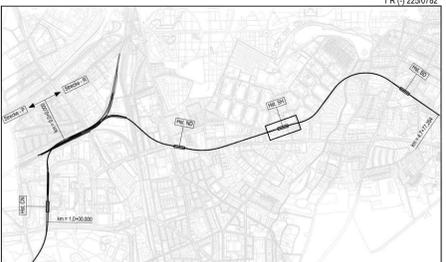

Genehmigungsplanung Lageplan M 1:29000

Anlage: 06.01.07.04

Planungsgrundlage: ALKS Karte LS501  
Vermessung: Stand November 2018  
Endgültige Verkehrsplanung: Büro Argus; Stand November 2018

Höhensystem: HS 160; Höhen über NNH  
Koordinatensystem: ETRS89-GKLS320

**HOCHBAHN**  
Steinstraße 20 20095 Hamburg Tel. 3288-0

Genehmigungsplanung U5 Ost  
City Nord - Bramfeld

Bauwerksunterlagen  
Haltestelle Steilshoop R (025)

Längsschnitt LS 1  
km 2,5+68,921 - km 3,9+74,105 (Gl. 1)

Dokument-Nr.: 1 R (-) 225/0782  
EDM-Nr.: 233280  
Ursprung:  
Erstellt für:  
Erstellt durch:  
Extern Nr.:  
Extern Name: ZPP

Maßstab: 1:250  
Datum: 21.02.2019  
Name: Traud

Abteilung: Fachbereich: Geprüft: Datum: