


# Lageplan M 1:1000


Zeichnungsverfasser:		Projekt Nr. 26-3-2169 / -	
<b>m</b> IMM Mads & Mads	21.02.2019	Name	Datum
Benannte Ingenieure GmbH & Co. KG Helmholtzstr. 101 • D-22609 Hamburg Tel. +49 40 23 15 10 00 www.imm-mads.com	Edithoff	bearb.	Hummel
Generalplaner:	Unterschiff	gez.	Nannoura
<b>ZPP</b> ZPP Ingenieure AG Bismarckstr. 10 • D-22609 Hamburg Tel. +49 40 23 15 10 00 www.zpp-engineering.com		gpr.	Peter
<b>CEWAN ENGINEERING</b>		Stand:	21.02.2019
		Maßstab:	1:1000
		Blattgröße:	594x1379

Endgültige Bauteilermessungen nach statisch - konstruktiven und wirtschaftlichen Erfordernissen. Zusätzlichen Maßnahmen nach derzeitiger Einschätzung und vorbehaltlich der weiteren Planung.

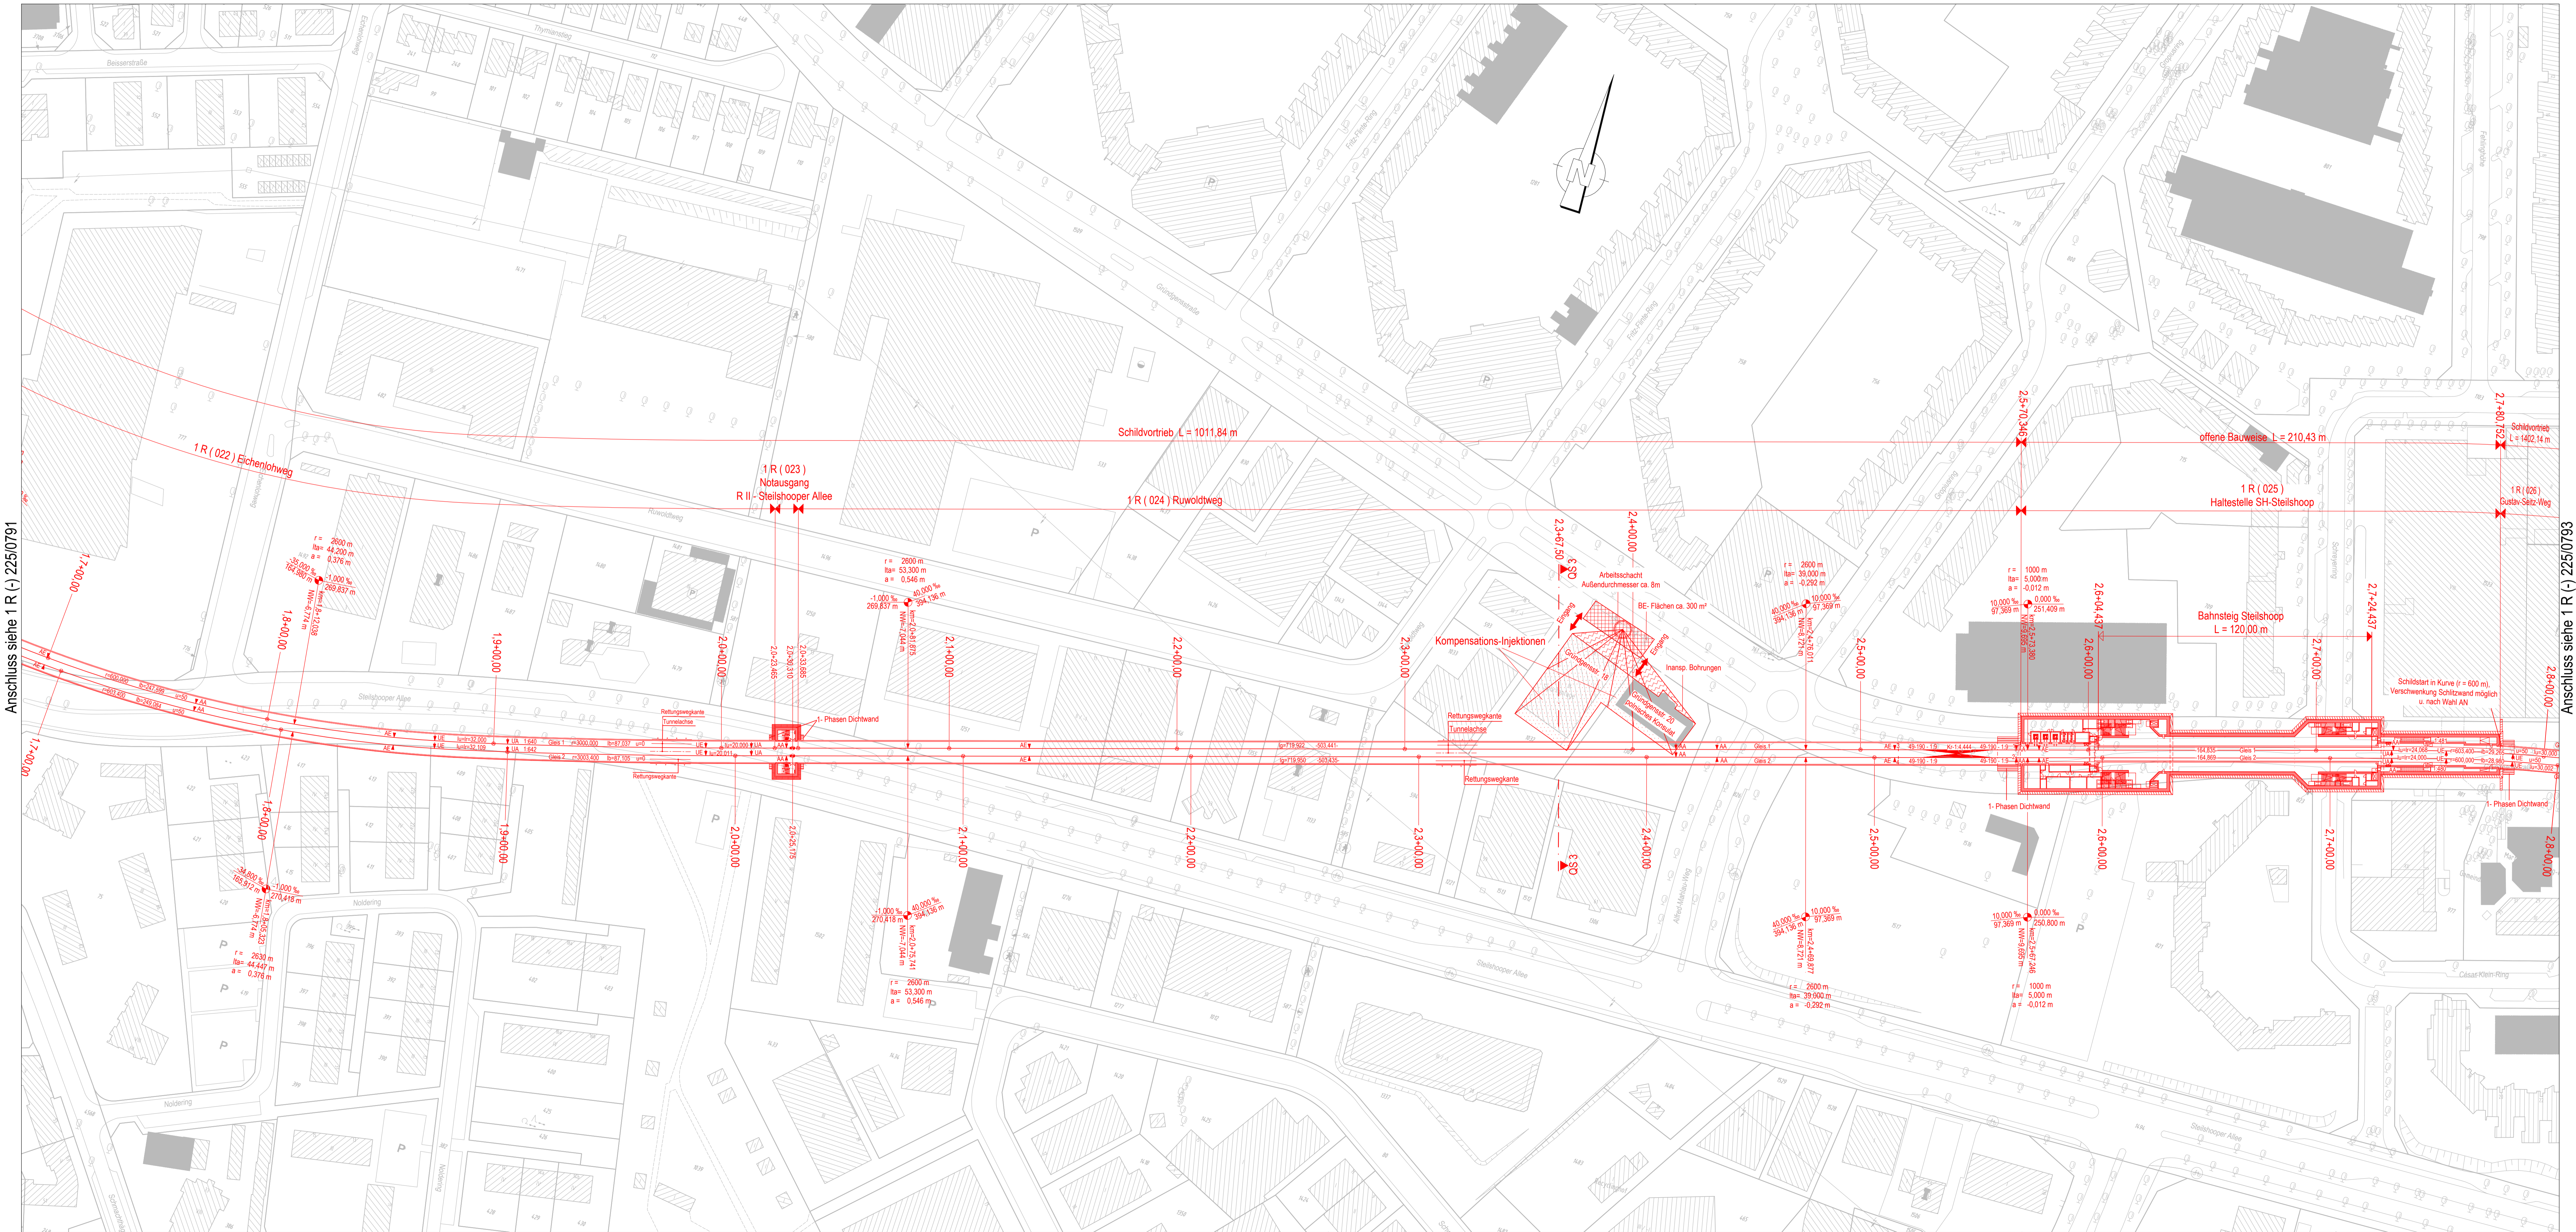

**Legende:**

	Stahlbeton		Schlitzwand
	Kabelkanäle (Systemlinie)		Dichtwand
	BE-Fläche		Kompensations-Injektionen
	Inansp. Bohrungen		

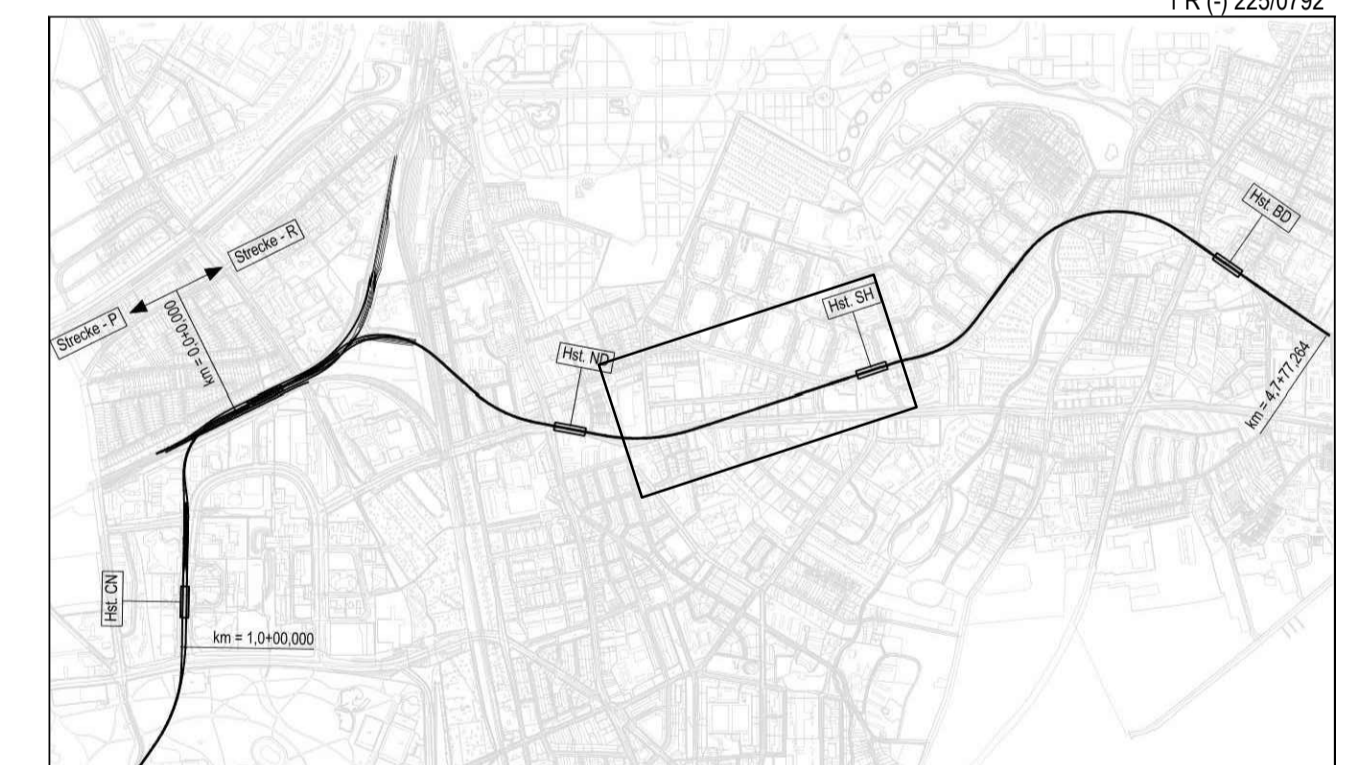

Genehmigungsplanung Lageplan M 1:29000  
Anlage: 06.01.09.02

Planungsgrundlage: ALKIS Karte S330 Vermessung Stand November 2018 Endgültige Verkehrsplanung, Büro August, Stand November 2018		Koordinatensystem: ETRS89-GK/LS320	
Höhensystem: HS 160; Höhen über NHN	Index	Index	Index
Index	Index	Index	Index
Index	Index	Index	Index
Änderungen Zeichnungsinhalt		geändert am	Name
		Streinstraße 20 20095 Hamburg Tel. 3288-0	
Genehmigungsplanung U5 Ost City Nord - Bramfeld		Dokument-Nr.: 1 R (-) 225/0792	
Bauwerksunterlagen		EDM-Nr.: 233291	
Schildvortrieb		Ursprung:	
Lageplan Schildstrecke		Ersatz für:	
1 R ( 022 - 025 ) Eichenlohweg - SH		Ersatz durch:	
km 1,7+00,000 - km 2,8+00,000 (Gleis1)		Extern Nr.: IMM	
Abteilung		Extern Name:	
Fachbereich		Maßstab: 1:1000	
Datum:		TU-P 21	
Geprüft		Datei	
Datum:		Name	
Datum:		Schweitzer	
Datum:		Nannoura	
Datum:		Ursprüngl.	