

Lageplan M 1:1000

Zeichnungsverfasser:		Projekt Nr. 26-3-2169 / -	
	IMM Meißel & Meißel Beratende Ingenieure GmbH & Co. KG Grindelallee 116 · D-20146 Hamburg Tel. +49 (0) 410 24 10-10 · Fax +49 (0) 410 24 10-10 info@imm-engineering.de · www.imm-engineering.de	21.02.2019	Eckhoff Datum
Generalplaner:		Stand: 21.02.2019	
	ZPP Ingenieure AG Beratende Ingenieure Hafenstraße 10 · D-20095 Hamburg Tel. +49 (0) 410 23 10-10 info@zpp-engineering.de · www.zpp-engineering.de	21.02.2019	Peter Datum
bearb. Humme		21.02.2019	
gez. Namoura		21.02.2019	
gepr. Peter		21.02.2019	
Maßstab: 1:1000		Blattgröße: 594x1189	

Endgültige Bauteilabmessungen nach statisch - konstruktiven und wirtschaftlichen Erfordernissen.
Zusatzmaßnahmen nach derzeitiger Einschätzung und vorbehaltlich der weiteren Planung.




Anschluss siehe 1 R (-) 2250793

Anschluss siehe 1 R (-) 2250795

Legende:

	Stahlbeton		Schlitzwand
	Kabelkanäle (Systemlinie)		Dichtwand
	BE-Fläche		Kompensations-Injektionen
	Insp. Bohrungen		

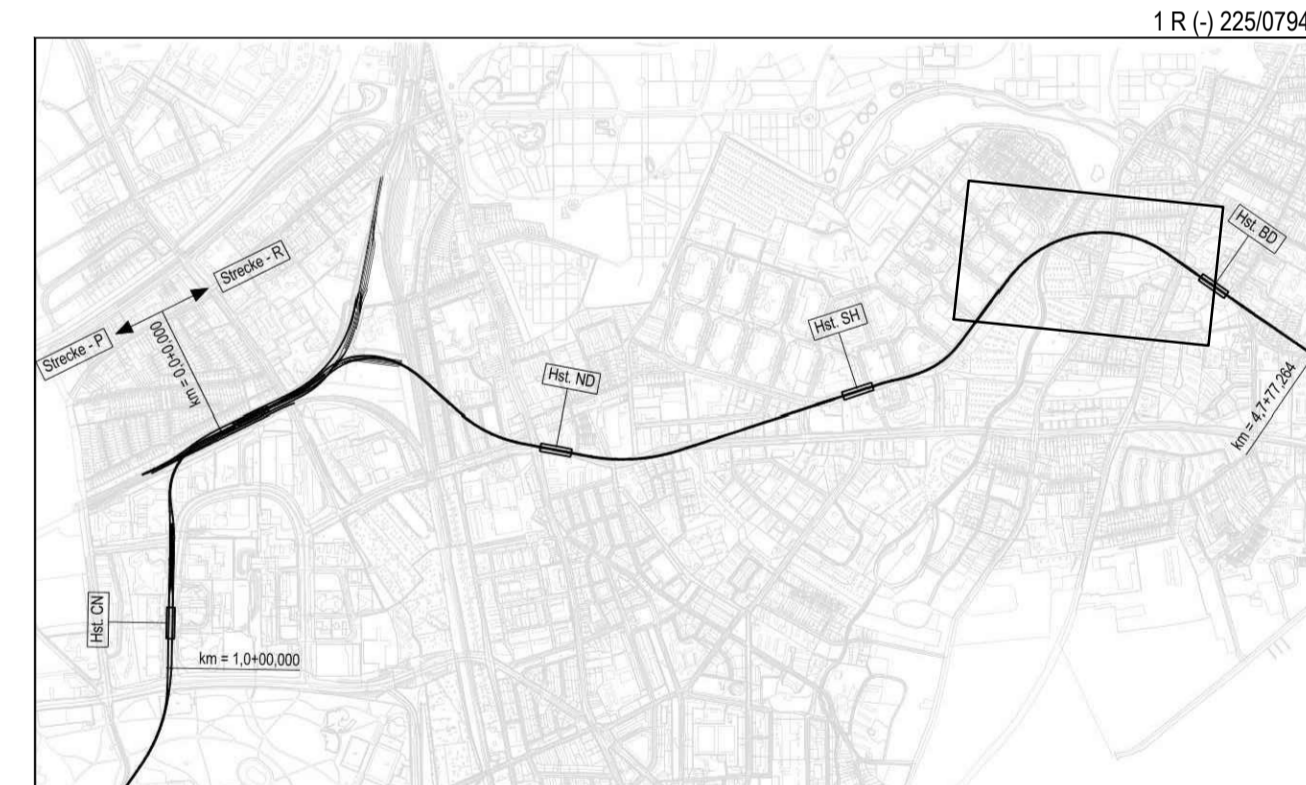

Genehmigungsplanung Lageplan M 1:29000

Anlage: 06.01.09.04

Planungsgrundlage:	ALKIS Karte LS30 Vermessung, Stand November 2018	Endgültige Verkehrsplanung, Büro Agius, Stand November 2018
Höhensystem:	HS 160; Höhen über NNH	Koordinatensystem: ETRS89-GK/LS320
Index		
Index		
Index		
Änderungen Zeichnungsinhalt		geändert am Name
Steinstraße 20 20095 Hamburg Tel. 3288-0		
Genehmigungsplanung U5 Ost City Nord - Bramfeld		Dokument-Nr.: 1 R (-) 225/0794
Bauwerksunterlagen		EDM-Nr.: 233293
Schildvortrieb		Ursprung:
Lageplan Schildstrecke		Ersatz für:
1 R (027 - 030) Notausgang R III - Seekamp		Ersetzt durch:
km 3,2+00,000 - km 4,2+00,000 (Gleis1)		Extern Nr.:
Maßstab: 1:1000		Extern Name: IMM
TU-P 21		
Bearbeitet:	Datum: 21.02.2019	Name: Schwedner
Erstellt:	Datum: 21.02.2019	Name: Namoura
Freigegeben:		
Ungültig:		