


Zeichnungsverfasser:



Spiekermann GmbH  
Consulting Engineers  
Fritz-König-Str. 12  
40547 Düsseldorf  
Telefon +49 211 5236-0


Projekt Nr. BH1709

	Name	Datum
bearb.	Mayer	21.02.2019
gez.	Mayer	21.02.2019
gepr.	Kauer	21.02.2019
Stand: 21.02.2019		
Maßstab:	1:100	Blattgröße: 594x420

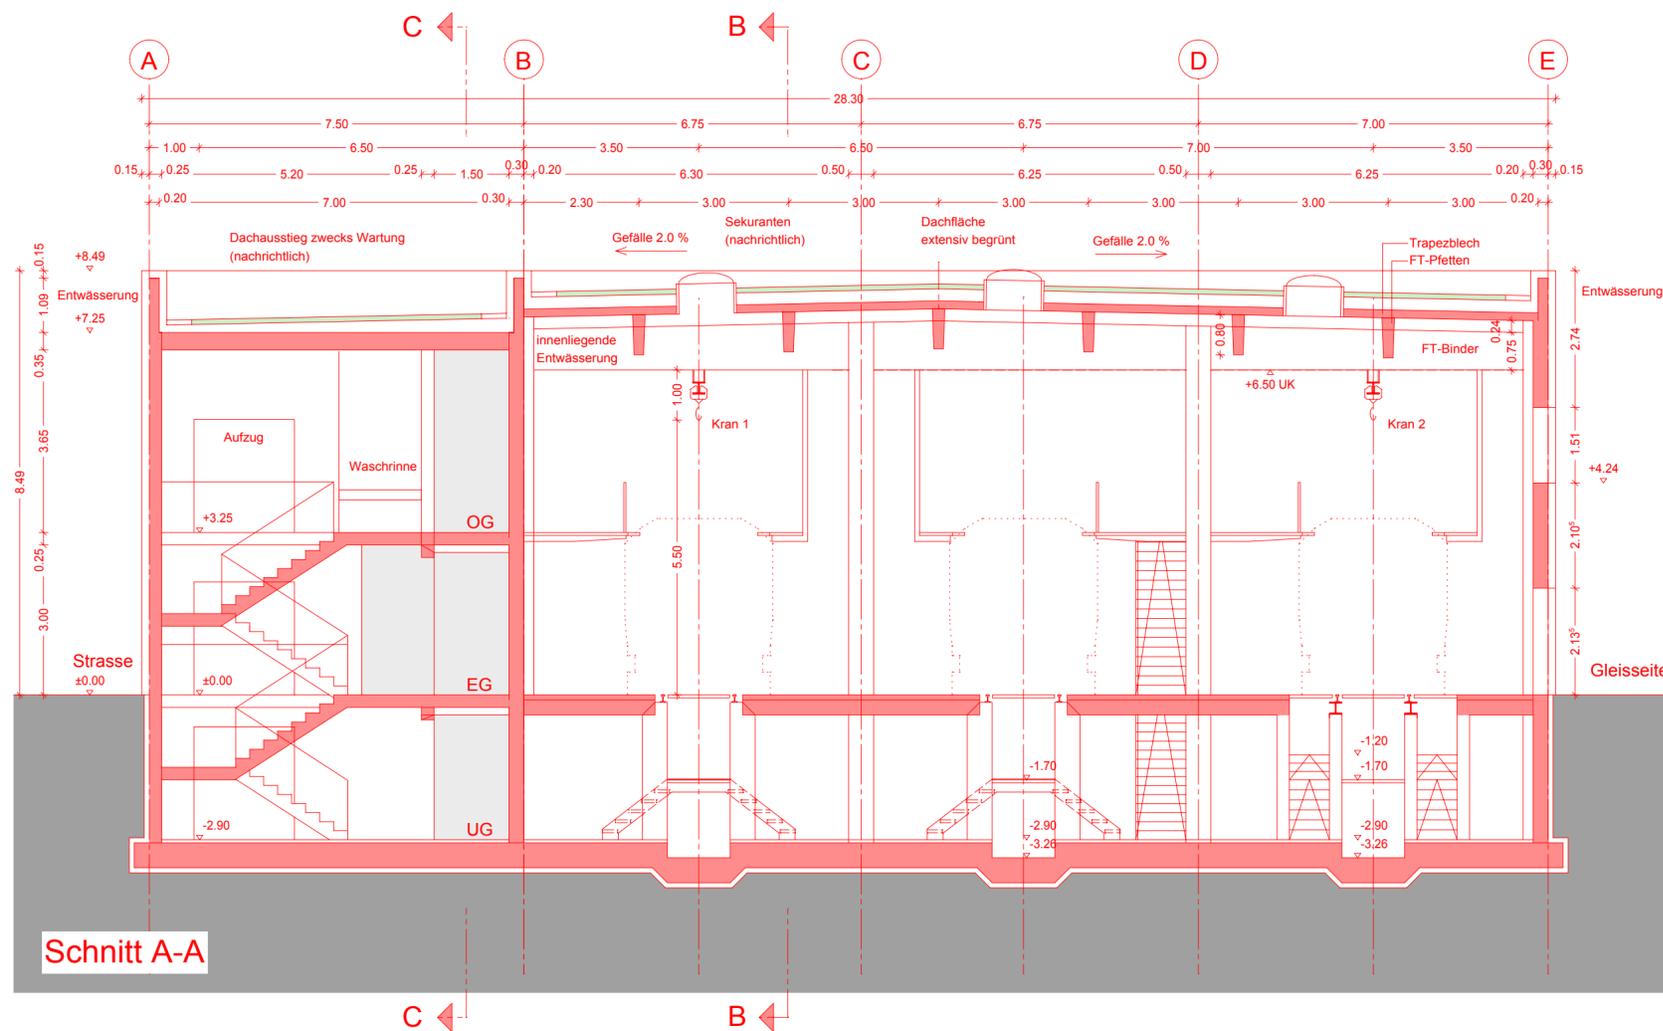

Schnitt A-A

1 Boh (001) 225 / 0005

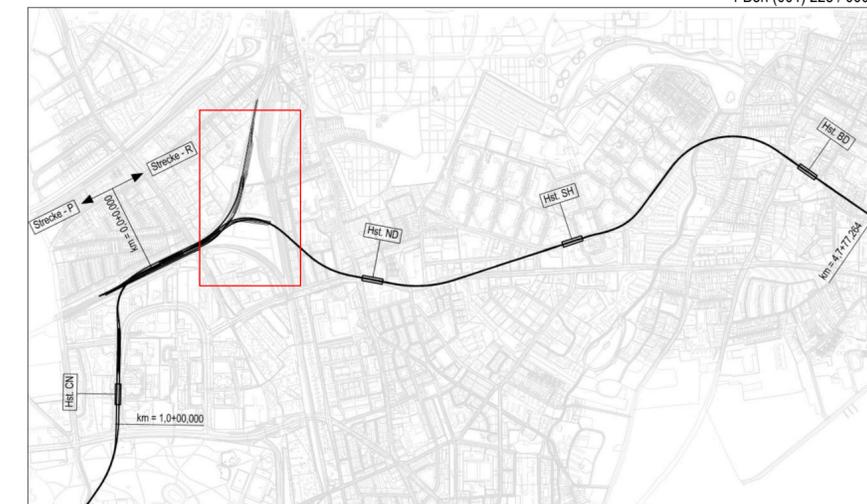

Genehmigungsplanung

Lageplan M 1:29000

Anlage: 06.02.04

Planungsgrundlage: ALKIS Karte LS320 Vermessung; Stand November 2018 Endgültige Verkehrsplanung; Büro Argus; Stand November 2018	
Höhensystem: HS 160; Höhen über NHN	Koordinatensystem: ETRS89-GK/LS320
Index	
Index	
Index	
Index	



**HOCHBAHN**

Steinstraße 20 20095 Hamburg Tel. 3288-0

Genehmigungsplanung U5 Ost  
City Nord - Bramfeld

Betriebswerkstatt  
Schnitt

Dokument-Nr.:  
1 Boh (001) 225/0005

EDM-NR.:  
Ursprung:  
Ersatz für:  
Ersetzt durch:

Extern Nr.: SL\_BH1709  
Extern Name: Spiekermann GmbH

Maßstab  
1:100  
TU-P 01

	Datum	Name
Bearbeitet	21.02.2019	Mayer
Erstellt	21.02.2019	Mayer
Freigabe	21.02.2019	Kauer
Ungültig		

Abteilung	Fachbereich	Geprüft
Datum:		

1 Boh (001) 225 / 0005