


Schnitt C-C

Zeichnungsverfasser:
 spiekermann consulting engineers
 Spiekermann GmbH
 Consulting Engineers
 Fritz-Vollmer-Str. 12
 40547 Düsseldorf
 Telefon +49 211 5236-0

Projekt Nr. BH1709		
Name	Datum	
bearb. Mayer	21.02.2019	
gez. Mayer	21.02.2019	
gepr. Kauer	21.02.2019	
Stand: 21.02.2019		
Maßstab: 1:100	Blattgröße: 1682x297	

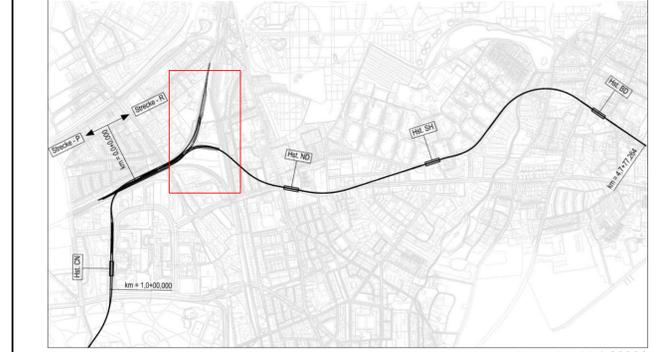

Genehmigungsplanung Lageplan M 1:29000

Anlage: 06.02.06

Planungsgrundlage: ALKIS Karte LS320 Vermessung: Stand November 2018 Endgültige Verkegung: Büro Argus; Stand November 2018	Koordinatensystem: ETRS89-GK/LS320
Höhensystem: HS 160; Höhen über NNH	
Index	
Index	
Index	
Index	
Änderungen Zeichnungsinhalt	
geändert am	Name


 Steinstraße 20 20095 Hamburg Tel. 3288-0

Genehmigungsplanung U5 Ost City Nord - Bramfeld		Dokument-Nr.: 1 Boh (001) 225/0007
Betriebswerkstatt Schnitt C-C		EDM-NR.: Ursprung: Ersetzt für: Ersetzt durch:
		Extern Nr.: SI_BH1709 Extern Name: Spiekermann GmbH
		Maßstab: 1:100 TU-P 01
Abteilung	Fachbereich	Datum
		21.02.2019
		Mayer
		21.02.2019
		Mayer
		21.02.2019
		Kauer
		Ungültig