



Ansicht West

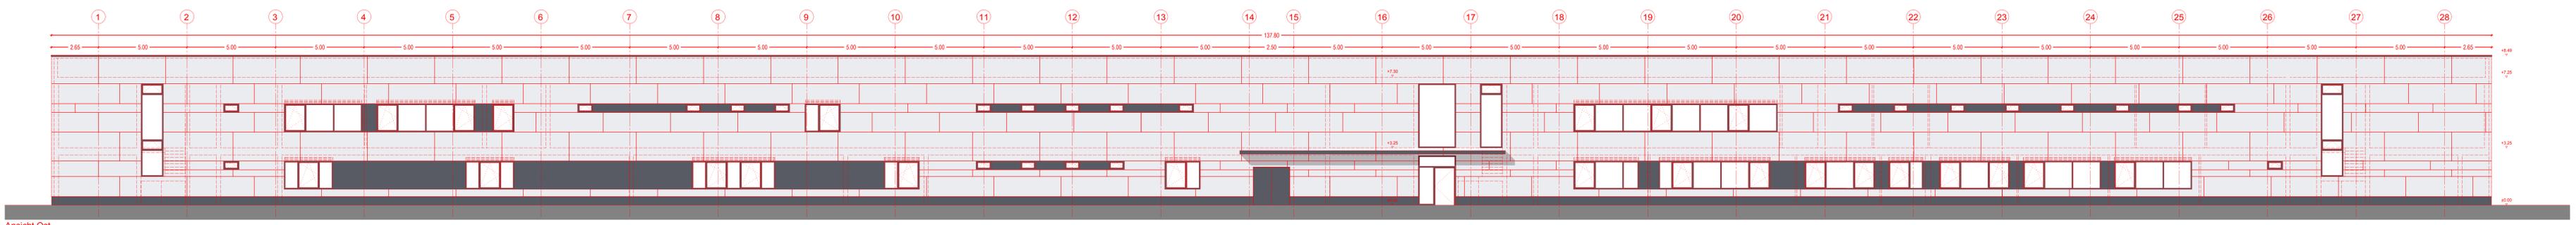

Ansicht Ost

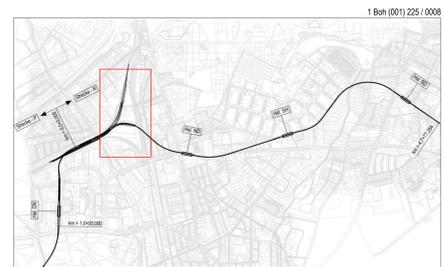

Genehmigungsplanung Lageplan M 1:29000

Anlage: 06.02.07

Planungsgrundlage: ALKS Karte LS302
 Normierung: Stand November 2018
 Endgültige Verkehrsplanung: Stra. Angus; Stand November 2018

Höhensystem: HS 160; Höhen über NHN
 Koordinatensystem: ETRS89-GKLS320

Index
 Index
 Index
 Index

Änderungen: Zeichnungseinheit geändert am Name

HOCHBAHN
 Steinststraße 20 20095 Hamburg Tel. 3288-0

Genehmigungsplanung U5 Ost
 City Nord - Bramfeld

Betriebswerkstatt
 Ansicht
 Ost und West

Dokument-Nr.: 1 Boh (001) 225/0008
 Entwurfer: Umrissung:
 Ersatz für:
 Erstellt durch:
 Extern Nr.: SI_BH1709
 Extern Name: Speikermann GmbH

Maßstab: 1:100
 Datum: 21.02.2019
 Name: Mayer

Abteilung	Fachbereich	Geprüft	Datum

Beauftragter: 21.02.2019 Mayer
 Freigegeben: 21.02.2019 Kaiser