


Weiche 1	EW 100-1:5	Weiche 51	EW 190-1:7
Weiche 2	EW 100-1:5	Weiche 52	DKW 100-1:6
Weiche 3	EW 100-1:5	Weiche 53	EW 100-1:6
Weiche 4	EW 100-1:5	Weiche 61	EW 140-1:6
Weiche 5	EW 100-1:5	Weiche 62 (KR2)	DKW 100-1:6
Weiche 6 (KR1)	DKW 100-1:6	Weiche 63 (KR2)	DKW 100-1:6
Weiche 7 (KR1)	EW 100-1:6	Weiche 64 (KR2)	EW 100-1:6
Weiche 8 (KR1)	EW 100-1:6	Weiche 65 (KR2/KR3)	DKW 100-1:6
Weiche 9 (KR1)	EW 100-1:6	Weiche 66 (KR3)	EW 100-1:6
Weiche 21	EW 300-1:9	Weiche 67 (KR3)	EW 100-1:6
Weiche 22	EW 190-1:7	Weiche 68 (KR3)	EW 100-1:6
Weiche 23	EW 190-1:9	Weiche 71	DKW 100-1:6
Weiche 24	EW 190-1:9		

**Legende:**

- Bestand
- Streckengleise U1/U5 (nachrichtlich)
- Planungsgrenze U5 Ost / Betriebswerkstatt
- gepl. Gebäude
- Ingenieurbauwerk (gepl. Stützwand)
- Werkstattgleise BSE
- gepl. Laufstege
- Einfriedung GoA4-Bereich (Höhe ≥ 1,20m)
- Rückbau

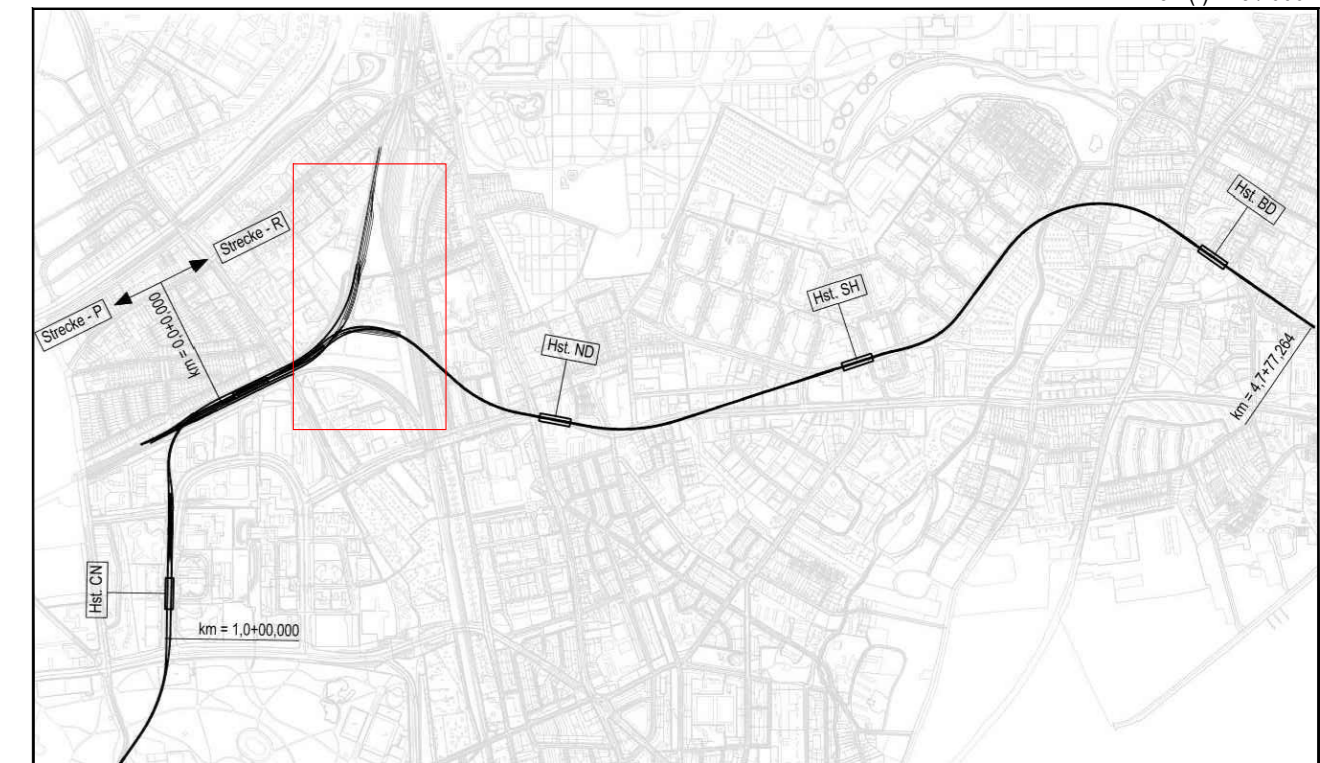

Genehmigungsplanung Lageplan M 1:29000

Planungsgrundlage:	ALKIS Karte LS320 Vermessung: Stand November 2018 Endgültige Verkehrsplanung: Büro Argus; Stand November 2018
Höhensystem:	HS 160; Höhen über NHN
Koordinatensystem:	ETRS89-GK/LS320
Index	
Index	
Index	
Index	

**HOCHBAHN**  
Steinstraße 20 20095 Hamburg Tel. 3288-0

Genehmigungsplanung U5 Ost City Nord - Bramfeld		Dokument-Nr.: 1 Boh (-) 225/0001
Lageplan, Übersicht Betriebsanlage Ohlsdorf Übersichtslageplan		EDM-NR.: Ursprung: Ersatz für: Ersetzt durch:
Maßstab 1:2000		Extern Nr.: SI_BH1709 Extern Name: Spiekermann GmbH
Abteilung		Maßstab TU-P 01
Fachbereich		Datum 21.02.2019
Geprüft		Name Fiedler
Datum:		Erstellt 21.02.2019
		Freigabe 21.02.2019
		Ungültig

Zeichnungsverfasser:  
**spiekermann**  
consulting engineers  
Spiekermann GmbH  
Consulting Engineers  
Fritz-Vorfeldt-Str. 12  
40547 Düsseldorf  
Telefon +49 211 5236-0

Projekt Nr. BH1709

Name	Datum
bearb. Fiedler	21.02.2019
gez. Lang	21.02.2019
gepr. Kauer	21.02.2019

Stand: 21.02.2019  
Maßstab: 1:2000 Blattgröße: 970x297