


- Legende:**
- Verkehrs- bzw. Leitungsbrücke
  - Flurstücksgrenzen
  - Bestand
  - Umgrenzung oberirdisches Baufeld und BE-Flächen
  - 10.001 Gegenstand der Planfeststellung
  - Bauwerksnummer (gleitende Informationen sind dem Bauwerksverzeichnis unter der jeweils angegebenen Bauwerksnummer zu entnehmen)
  - Neubau U-Bahn Tunnel
  - Rückbau / Abbruch
  - neue Widmungsgrenze

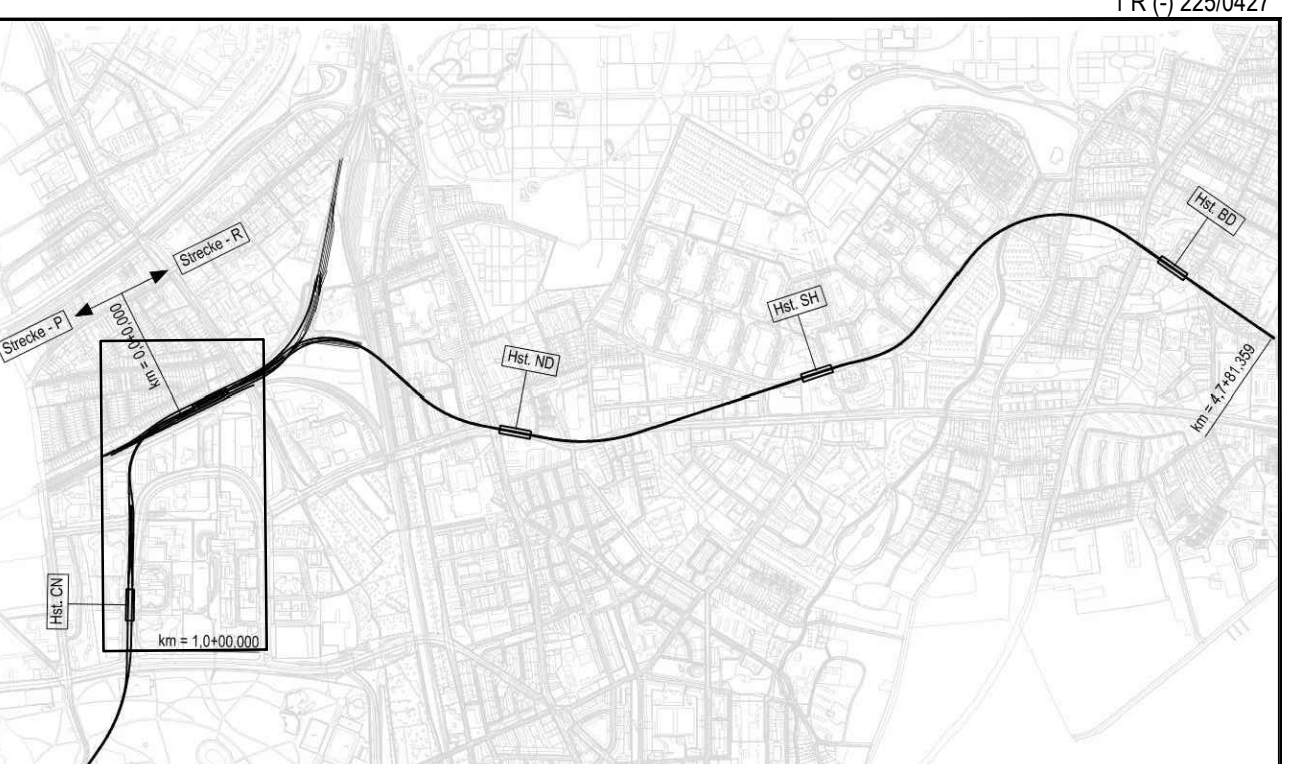

Genehmigungsplanung  
 Lageplan M 1:20000  
 Anlage: 08.01.01

|   |  |   |             |                                   |  |
|---|--|---|-------------|-----------------------------------|--|
| Planungsgrundlage: ALKIS Karte L3320                                |  | Vermessung: Stand November 2018                 |             | Koordinatensystem: ETRS89-GKLS320 |  |
| Höhensystem: HS 160, Höhen über NNH                                 |  | Datum: 21.02.2019                               |             | Stand: November 2018              |  |
| Index   |  | Index   |             | Index                             |  |
| Änderungen Zeichnungsinhalt   |  |   | geändert am | Name                              |  |
| <p><b>HOCHBAHN</b><br/>Steinstraße 20 20095 Hamburg Tel. 3288-0</p> |  | Dokument-Nr.: 1 R (-) 225/0427                  |             | ZGM-Nr.: 233028                   |  |
|   |  | Genehmigungsplanung U5 Ost City Nord - Bramfeld |             | Umgrenzung                        |  |
| Bauwerksunterlagen  |  | Erstellt durch:                                 |             | Extern Name: ZPP                  |  |
| Bereich City Nord / Sengelmannstraße                                |  | Maßstab: 1:1000                                 |             | TU-P 21                           |  |
| km 0,0+00,000 - km 0,3+90,742 (P-Strecke)                           |  | Bearbeiter: 21.02.2019                          |             | Name: Schmitt                     |  |
| km 0,0+00,000 - km 0,3+00,000 (R-Strecke)                           |  | Geprüft: 21.02.2019                             |             | Name: Grottel                     |  |
| Abteilung: Fachbereich  |  | Datum:  |             | Ungültig:                         |  |