

10.103
Abbruch und Neubau Bahnsteige, Erstellung Bahnsteigdächer. Strecke 1C - 9,8+8,704 bis 9,6+83,50

10.104
Abbruch vorhandener Stützwand und Neubau in angepasster Geometrie am Maiglöckchenstieg. Strecke 1C - 9,8+8,704 bis 9,6+45,704

10.105
Einbau neuer Aufzugsschächte an den Personentunnel (FHH) anschließend. Strecke 1C - 9,7+25,204

20.101
Erstellen einer BE-Fläche auf dem Bahndamm, temporäre Befestigung. Rückbau der Befestigung. Strecke 1C - 9,6+83,50 bis ca. 9,6+0,00

20.102
Erstellen einer BE-Fläche auf dem Parkstreifen und temporäre Ertüchtigung der Fläche. Rückbau der Befestigung nach Abschluss der Maßnahme.

10.102
Neubau Technikräume an Bahnsteig Nord. Strecke 1C - 9,8+30,704 bis 9,8+8,704

10.101
Abbruch Trennschallterraum an Bahnsteig Süd. Strecke 1C - 9,8+20,238 bis 9,8+14,988

20.103
Baufeld auf dem Bahndamm: temporäre Befestigung und Rückbau der Befestigung. Strecke 1C - 9,6+83,50 bis ca. 9,6+0,00

10.106
Neuordnung der Technik- und Nebenräume. 9,7+72,404 bis 9,7+31,104


Legende:
 Rohbau / Bauteile Bestand
 Neubau
 BE-Fläche/Baufeld
 Abbruch

Hinweise:
 Alle tragenden Stahlbetonbauteile sind in F90 auszuführen. Grundlage der Planung ist der Vermesserplan erhalten am 18.01.18 von Hochbahn

Arbeitsgemeinschaft
WKC Hamburg GmbH
 Vertaskal 8 · 21079 Hamburg
 Tel.: +49 (0)40 / 790001-0
 www.wk-consult.com

GÖSSLER KINZ KERBER KREIENBAUM ARCHITEKTEN BDA
 Brauerknechtgraben 45
 20459 Hamburg
 Tel 040 37 41 26 0
 Fax 040 36 46 83
 info-hh@gkkk.de
 www.gkkk.de

Planverfasser	Datum	Name
GÖSSLER KINZ KERBER KREIENBAUM ARCHITEKTEN BDA	Bear.	21.02.2019 CR/VJu
	Gez.	07.02.2019 VJu
	Gepr.	07.02.2019 CR
	Hamburg 21.02.2019	

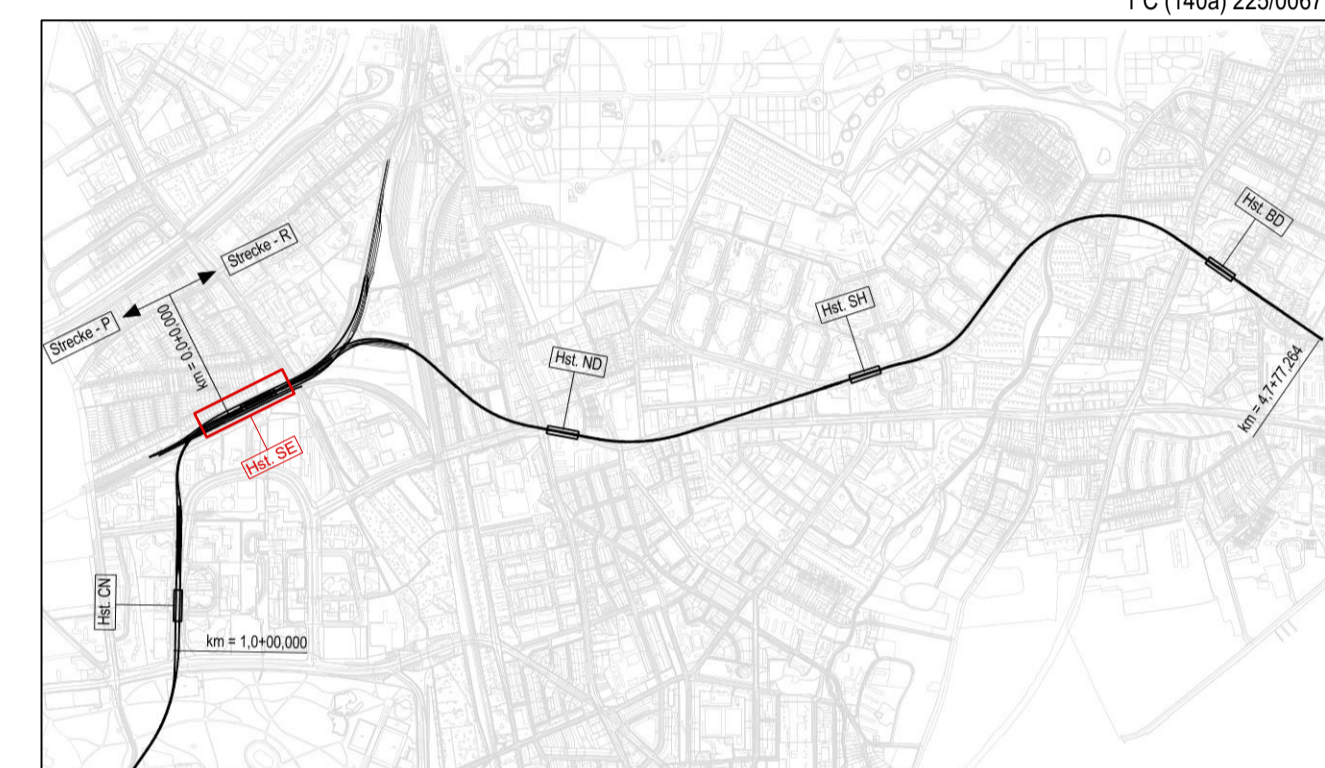

Genehmigungsplanung Lageplan M 1:29000

Planungsgrundlage: ALKIS Karte LS320
 Vermessung: Stand November 2018
 Endgültige Verkehrsplanung: Büro Argus; Stand November 2018

Höhensystem:	HS 160; Höhen über NHN	Koordinatensystem:	ETRS89-GK/LS320
Index			
Index			
Index			

HOCHBAHN
 Steinstraße 20 20095 Hamburg Tel. 3288-0

Genehmigungsplanung U5 Ost City Nord - Bramfeld		Dokument-Nr.: 1 C (140a) 225/0067	
Bauwerksunterlagen		EDM-NR.: 00233742	
Haltestelle Sengelmannstraße (SE)		Ursprung:	
Bauwerksverzeichnis Teil A, U-Bahnanlagen		Ersatz für:	
Bauwerkslageplan Hst. Sengelmannstraße		Ersetzt durch:	
km 9,8+1,517 - km 9,6+55,513 (Gl. 1)		Extern Nr.:	
		Extern Name: GKKK/WKC	
		Maßstab: 1:500	
		TU-P 21	
		Datum: 21.02.2019	
		Name: CR/VJU	
		Erstellt: 05.02.2019	
		Name: CR/VJU	
		Ungültig:	

1 C (140a) 225/0067