




- Legende:**
- Verkehrs- bzw. Leitungsbrücke
 - Gegenstand der Planfeststellung
 - Flurstücksgrenzen
 - Bestand
 - Umgrenzung oberirdisches Baufeld und BE-Flächen
 - 10.001 Bauwerksnummer (gleitbare Informationen sind dem Bauwerksverzeichnis unter der jeweils angegebenen Bauwerksnummer zu entnehmen)
 - Rückbau / Abbruch
 - neue Widmungsgrenze

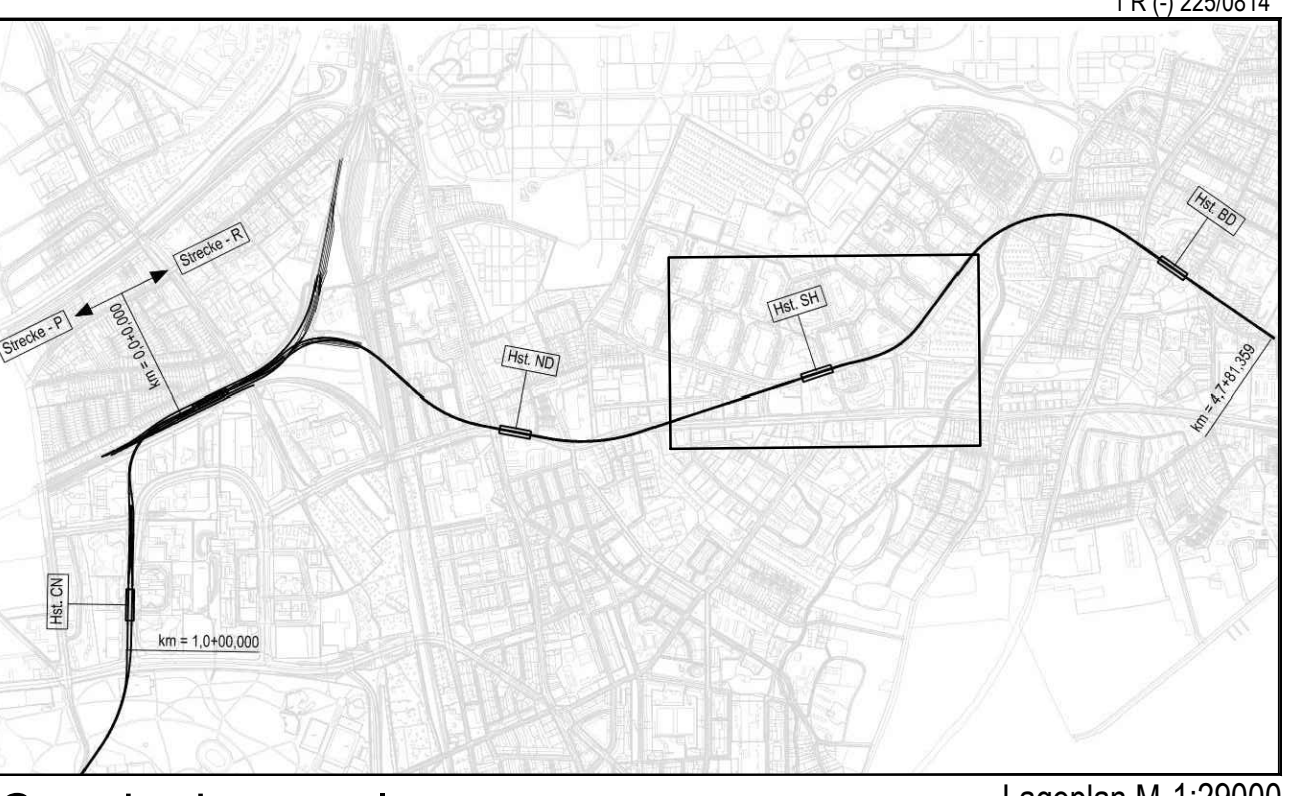

Genehmigungsplanung

Planungsgrundlage: ALKIS Karte L3300
 Veranlassung: Stand November 2018
 Ersteller: Verkehrsamt Hamburg

Höhenystem: HS 160, Höhen über NHN
 Koordinatensystem: ETRS89-GKLS320

Änderungen Zeichnungsinhalt: geändert am: Name

HOCHBAHN
 Steinstraße 20 20095 Hamburg Tel. 3288-0

Genehmigungsplanung U5 Ost
 City Nord - Bramfeld

Bauwerksunterlagen
 Bauwerkslageplan
 Strecke und Hst. Steilshoop

km 2,5+75.000 - km 3,4+00.000 (R-Strecke)

Abteilung: Fachbereich: Geprüft: Datum:

Dokument-Nr.: 1 R (-) 225/0814
 ZPM-Nr.: 233314
 Umrangung
 Erteilt für: Ersatz durch
 Extern Name: ZPP

Maßstab: 1:1000
 Datum: 21.02.2019
 Name: Rosler
 Status: 21.02.2019
 Geprüft: Gastero
 Umrangung