
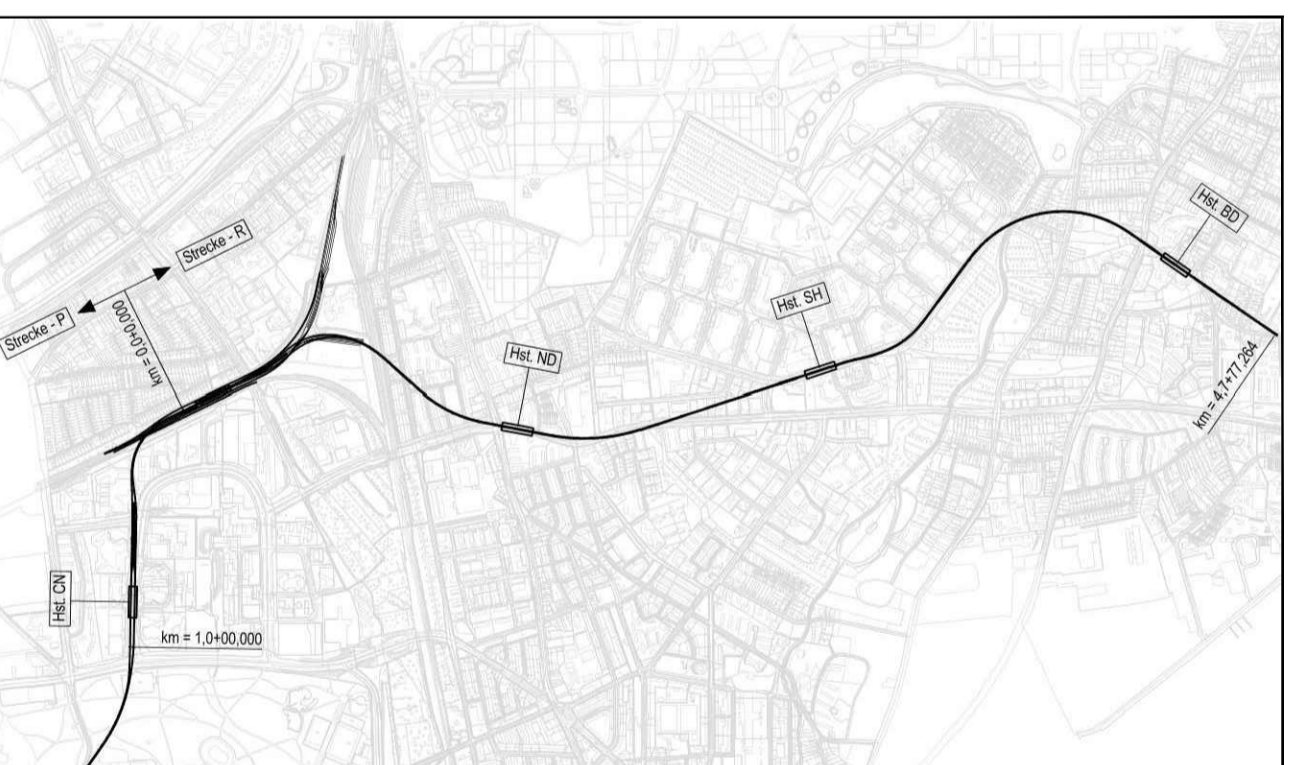


NA = Notausgang

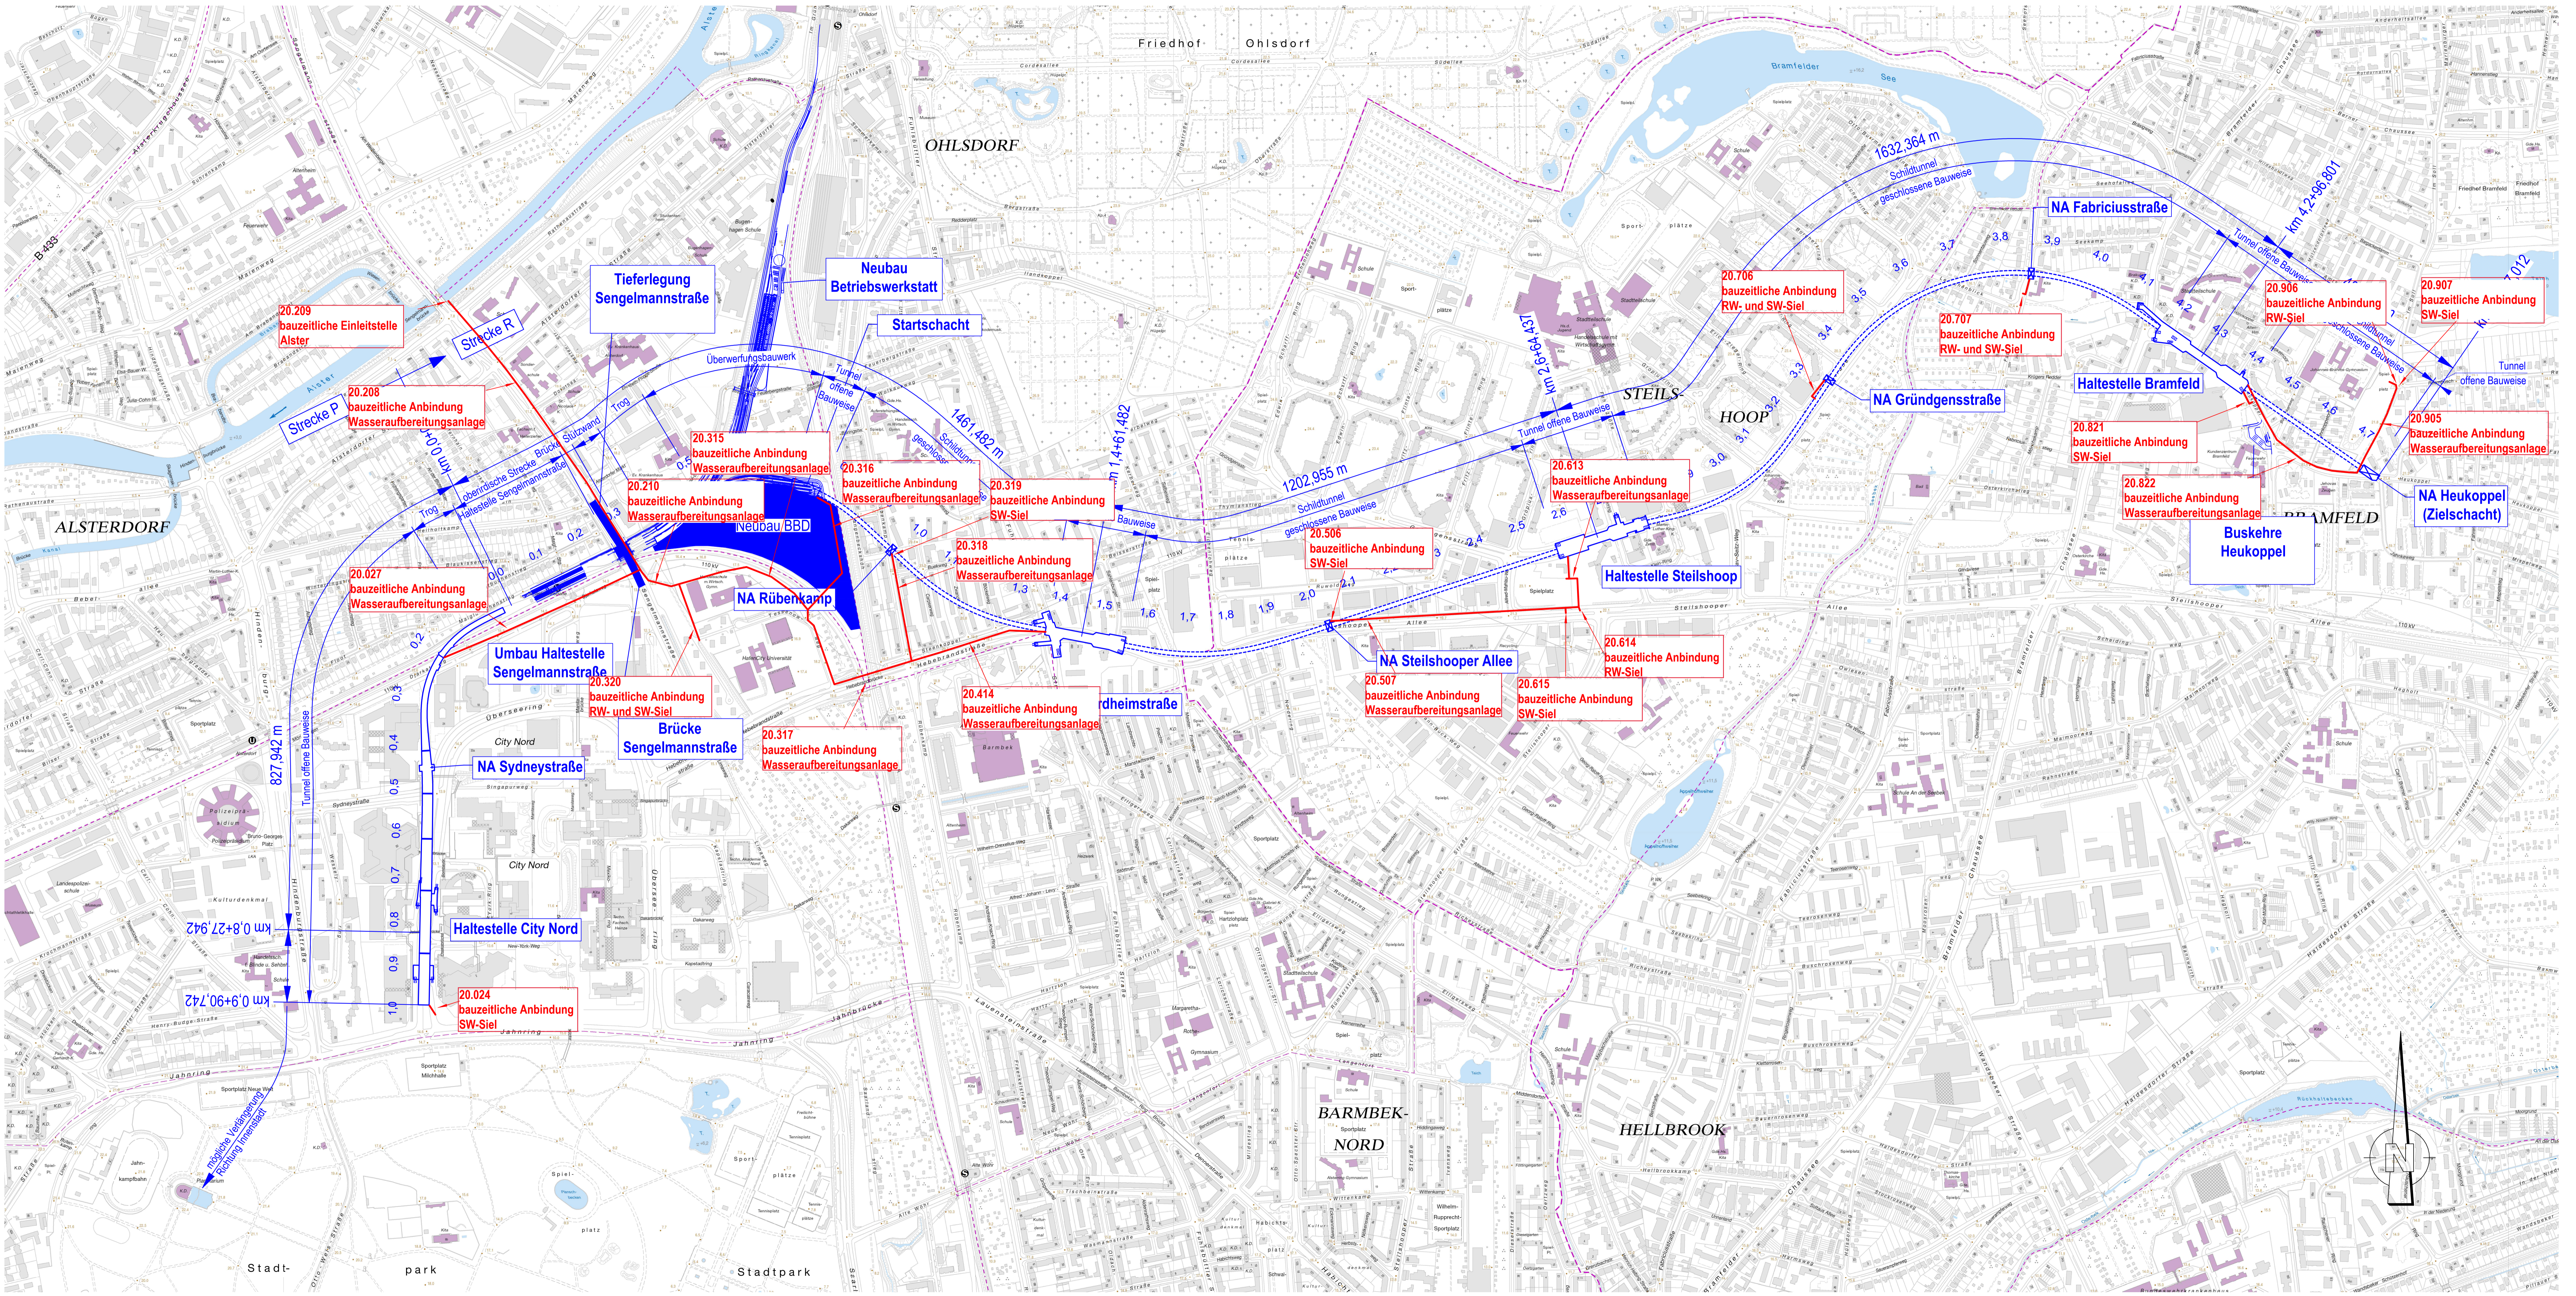

Genehmigungsplanung Lageplan M 1:29000

Anlage: 08.01.07

Planungsgrundlage: Digitale Stadtkarte DK 5 15000	Höhensystem: HS 160; Höhen über NHN	Koordinatensystem: ETRS89-GK/LS320
Index		
Index		
Index		
Index		
Änderungen Zeichnungsinhalt		geändert am
HOCHBAHN Steinstraße 20 20095 Hamburg Tel. 3288-0		Dokument-Nr.: ----
Genehmigungsplanung U5 Ost City Nord - Bramfeld Bauwerksunterlagen		EDM-Nr.: 233254
Bauwerkslageplan Bauzeitliche Bauwasserleitung P-Strecke km 0,0+00,000 - km 0,9+90,742 R-Strecke km 0,0+00,000 - km 4,7+77,012		Ursprung: Erstellt für: Erstellt durch: Extern Nr.: Extern Name:
Maßstab: 1:5000	Datum: 21.02.2019	TU-P 21
Abteilung:	Fachbereich:	Geprüft: CHE/CR1
Datum:		Erstellt: 21.02.2019
		Geprüft: CHE
		Geprüft: