


**Legende:**

	Verkehrs- bzw. Leitungsbrücke		Flurstücksgrenzen
	01.001 Gegenstand der Planfeststellung Bauwerksnummer (weitere Informationen sind dem Bauwerksverzeichnis unter der jeweils angegebenen Bauwerksnummer zu entnehmen)		Bestand
	Neubau U-Bahn Tunnel		Umgrenzung oberirdisches Baufeld und BE-Flächen
			Rückbau / Abbruch
			neue Widmungsgrenze

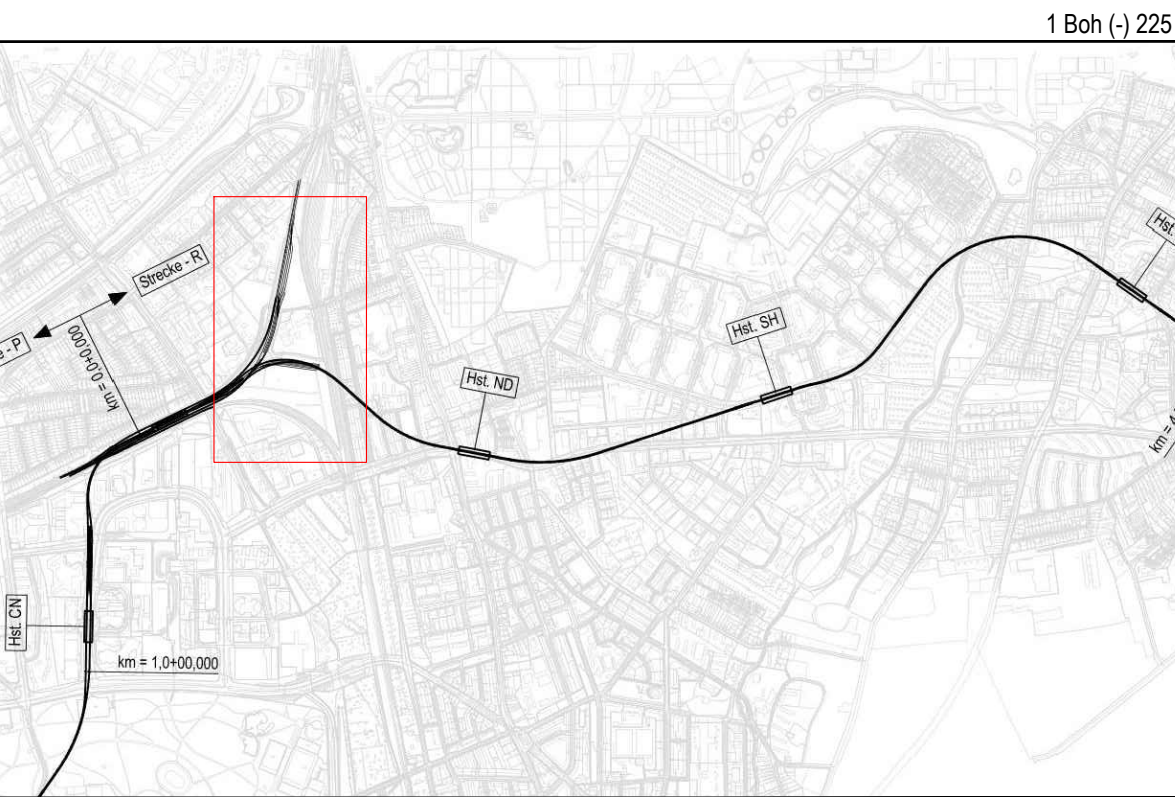

Genehmigungsplanung Lageplan M 1:29000

Anlage: 08.02.01

Planungsgrundlage:	ALKIS Karte LS320 Vermessung, Stand November 2018	Koordinatensystem:	ETRS89-GK/LS320
Höhensystem:	HS 160; Höhen über NNH	Endgültige Verkehrsplanung:	Büro Argus, Stand November 2018
Index			
Index			
Index			
Index			
Änderungen Zeichnungsinhalt		geändert am	Name



<b>Genehmigungsplanung U5 Ost</b> City Nord - Bramfeld Lageplan, Übersicht Bauwerkslageplan Betriebswerkstatt und Paul-Stritter Weg		Dokument-Nr.: <b>1 Boh (-) 225/0008</b> EDM-Nr.: Ursprung: Ersatz für: Ersetzt durch: Extern Nr.: <b>SI_BH1709</b> Extern Name: <b>Spiekermann GmbH</b> Maßstab: <b>1:1000</b> TU-P 01 <table border="1"> <tr> <th>Datum</th> <th>Name</th> </tr> <tr> <td>Bearbeitet 21.02.2019</td> <td>Fiedler</td> </tr> <tr> <td>Erstellt 21.02.2019</td> <td>Wazinski</td> </tr> <tr> <td>Freigegeben 21.02.2019</td> <td>Kauer</td> </tr> <tr> <td>Ungültig</td> <td></td> </tr> </table>	Datum	Name	Bearbeitet 21.02.2019	Fiedler	Erstellt 21.02.2019	Wazinski	Freigegeben 21.02.2019	Kauer	Ungültig	
Datum	Name											
Bearbeitet 21.02.2019	Fiedler											
Erstellt 21.02.2019	Wazinski											
Freigegeben 21.02.2019	Kauer											
Ungültig												
Abteilung	Fachbereich	Geprüft	Datum:									

Zeichnungsverfasser:

spiekermann consulting engineers  
 Spiekermann GmbH  
 Consulting Engineers  
 Fritz-Vorfeldt-Str. 12  
 40547 Düsseldorf  
 Telefon +49 211 5236-0

Projekt Nr. BH 1709		
Name	Datum	
bearb. Fiedler	21.02.2019	
gez. Wazinski	21.02.2019	
gepr. Kauer	21.02.2019	
Stand: 21.02.2019		
Maßstab: 1:2000	Blattgröße: 970x297	

Datum: 21.02.2019  
 Blattgröße: 970x297  
 Projekt: U5 Ost - City Nord - Bramfeld  
 Auftraggeber: Spiekermann GmbH  
 Auftrag: U5 Ost - City Nord - Bramfeld  
 Zeichner: Wazinski  
 Geprüft: Kauer  
 Freigegeben: Kauer  
 U5 Ost - City Nord - Bramfeld - U5 Ost - City Nord - Bramfeld - U5 Ost - City Nord - Bramfeld