

Zeichnungsverfasser:
 Gesellschaft für Umweltberatung und Projektmanagement mbH
 Hohenstraße 11 | 20167 Hamburg
 Tel: +49 40 30024-0 | Fax: +49 30024-10 | hbm@hbm.de


Generalplaner:
 ZPP Ingenieure AG
 Beratende Ingenieure
 Hohenstraße 17 | 20167 Hamburg
 Tel: +49 40 30024-0 | Fax: +49 40 30024-10 | hbm@hbm.de

Projekt Nr. 26-3-2196 /		
Name	Datum	
bearb. AB	21.02.2019	
gez. AB	21.02.2019	
gepr. AW	21.02.2019	
Stand: 21.02.2019		
Maßstab: 1:500	Blattgröße:	1189x594

- Schutzzäune (81.100)
- Baumfällungen / Beeinträchtigungen**
- ✗ Baumfällung
- ✗ Rodung Wald (Gleisdreieck)

- 80.000** Gegenstand der Planfeststellung Bauwerksnummer
(genauere Informationen sind den Bauwerksverzeichnis unter der jeweils angegebenen Bauwerksnummer zu entnehmen)
- Nachrichtliche Kennzeichnung**
- ☐ Einzelbaum, Baumgruppe
- Eingriffsbereiche (Umriss)**
- ▭ Baubereich
- ▭ BE-Fläche
- Hintergrund**
- ▭ ALKIS Grundkarte
- ▭ Flurstücksgrenzen inkl. Nummer

Hinweis:
 Bei der Darstellung der Neupflanzungen handelt es sich um unverbindliche "Pflanzhalter" zur Gewährleistung einer bedarfsgerechten und flexiblen Ausführungsplanung.

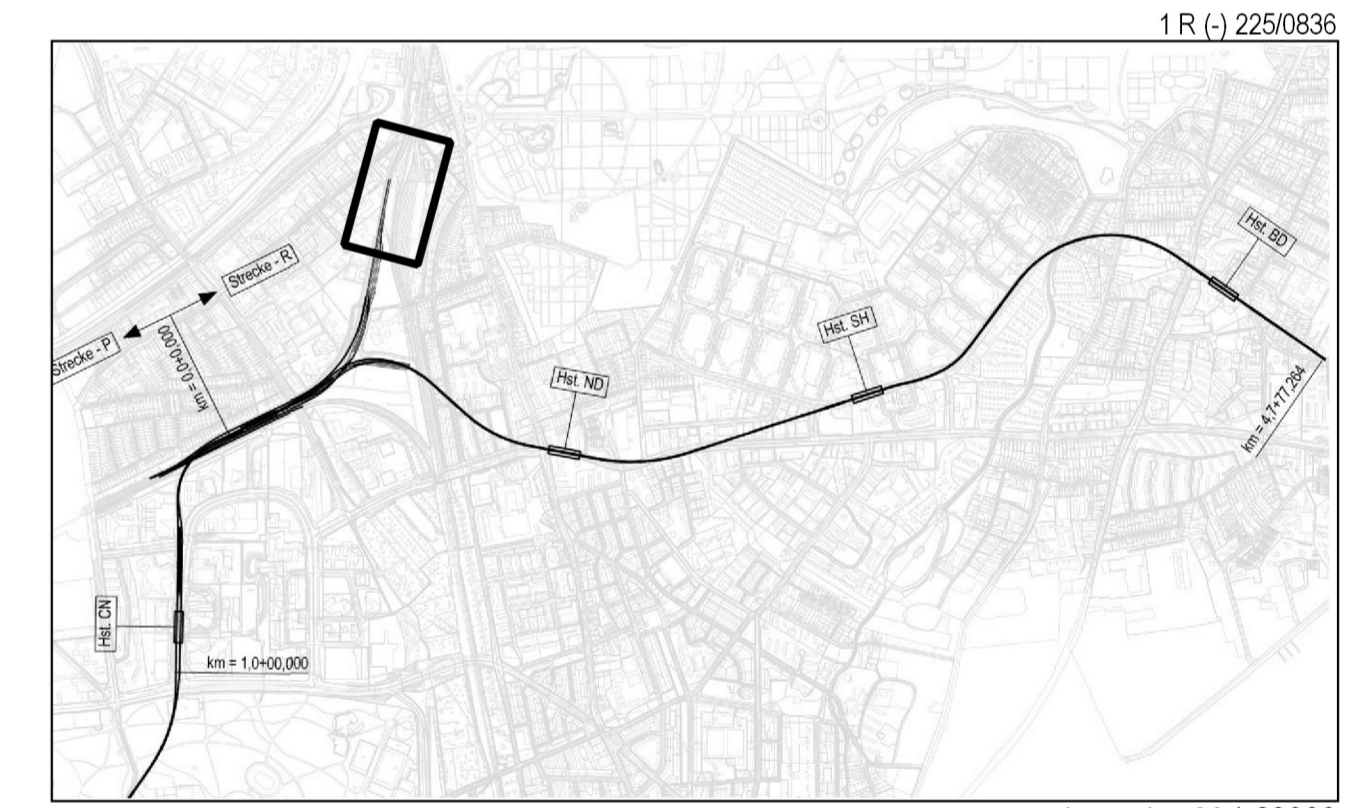

80.401
 Gerichtete Beleuchtung

Planungsgrundlage: ALKIS Karte LS 323 Vermessung, Stand November 2018
 Endgültige Verkehrsplanung: Büro Angus, Stand November

Höhensystem: HS 160; Höhen über NHN | Koordinatensystem: ETRS89-GK/LS320

Index	Änderungen	Zeichnungsinhalt	geändert am	Name

HOCHBAHN
 Steinstraße 20 | 20095 Hamburg | Tel. 3288-0

Genehmigungsplanung U5 Ost
 City Nord - Bramfeld

Bauwerksunterlagen
 Lageplan
 Landschaftspflegerische Maßnahmen
 Bereich Betriebswerkstatt Gleisdreieck

Dokument-Nr.: 1 R (-) 225/0836
 EDMA-Nr.: 233337
 Ursprung:
 Ersatz für:
 Ersetzt durch:
 Extern Nr.:
 Extern Name: BFUB GmbH

Maßstab	Datum	Name
1:500	21.02.2019	AB
	21.02.2019	AB

Abteilung	Fachbereich	Geprüft	Datum: