


Zeichnungsverfasser:		Projekt Nr. 26-3-2196 /	
Geellschaft für Umweltberatung und Projektmanagement mbH	Name	AB	Datum
Generalplaner:	gepr.	AB	21.02.2019
ZPP Ingenieure AG	gepr.	AW	21.02.2019
BERATUNGS INGENIEURE	Stand:	21.02.2019	
GERMAN ENGINEERING 24/7	Maßstab:	1:500	Blaßgröße: 1189/594

- Übersicht geplanter Massnahmen (Bauwerkskategorie)**
- CEf: Anbringen Nisthilfen (80.101)
 - CEf: Anbringen künstliche Quartiere (80.102)
 - Einzelbaumschutz (81.200)
 - Einzelbäume auf Siedlungsgrün (84.100)
 - Schutzzäune (81.100)
 - Herrichtung Siedlungsgrün (84.200)
 - Begrünung Gebäudedach (86.100)

- Baumfällungen / Beeinträchtigungen**
- Baumfällung
 - Wurzel-/Kronenschritt

- 80.000** Gegenstand der Planfeststellung Bauwerksnummer
(genauere Informationen sind dem Bauwerksverzeichnis unter der jeweils angegebenen Bauwerksnummer zu entnehmen)
- Nachrichtliche Kennzeichnung**
- Einzelbaum, Baumgruppe
 - Eingriffsbereiche (Umriss)**
 - Baubereich
 - BE-Fläche
 - Hintergrund**
 - ALKIS Grundkarte
 - Flurstücksgrenzen inkl. Nummer

Hinweis:
Bei der Darstellung der Neupflanzungen handelt es sich um unverbindliche "Platzhalter" zur Gewährleistung einer bedarfsgerechten und flexiblen Ausführungsplanung.

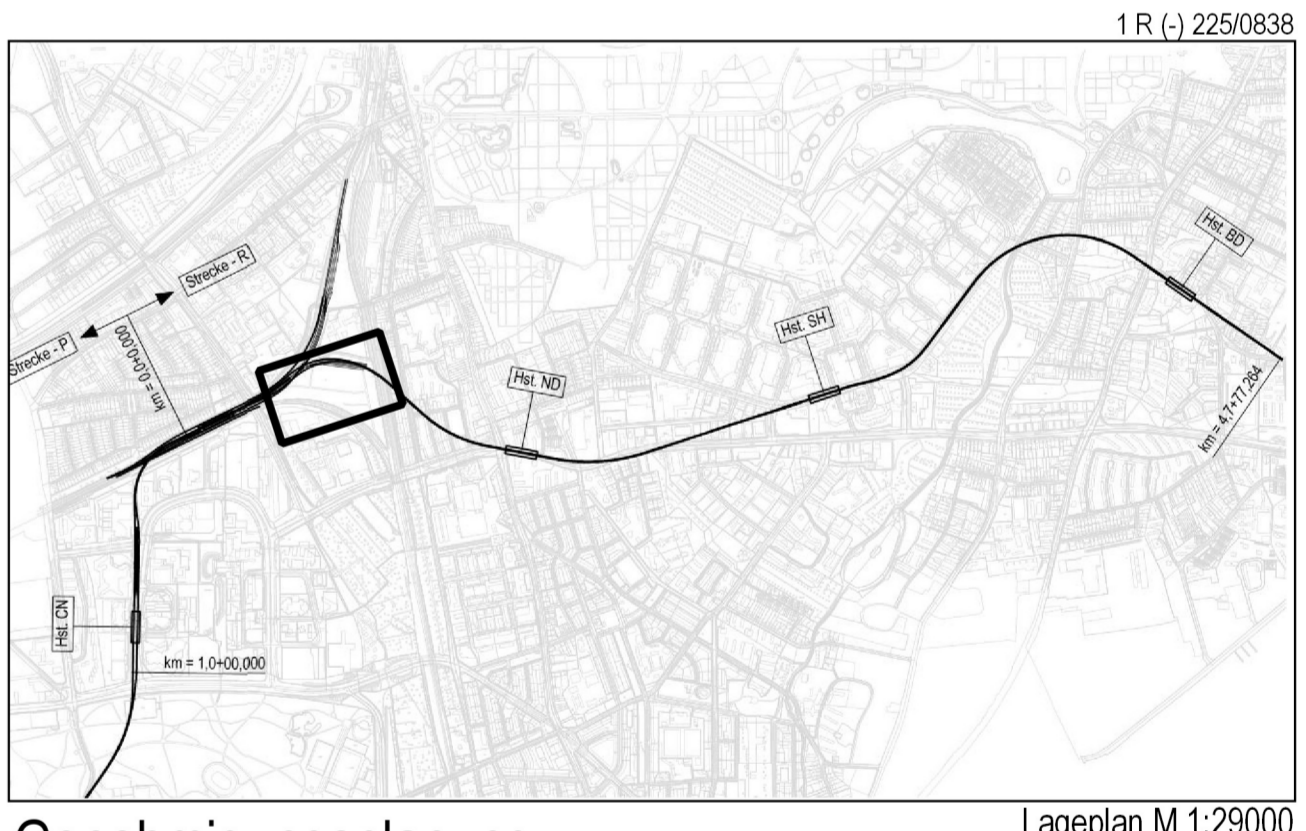

1 R (-) 225/0838

Anlage: 12.01.07

Planungsgrundlage: ALKIS Karte LS 323		Vermessung: Stand November 2018	
Endgültige Verkehrsplannung: Büro Angus; Stand November		Koordinatensystem: ETRS89-GK/LS320	
Höhensystem: HS 160; Höhen über NHN	Index	Index	Index
Änderungen Zeichnungsinhalt geändert am Name			

HOCHBAHN
Steinstraße 20 20095 Hamburg Tel. 3288-0

Genehmigungsplanung U5 Ost
City Nord - Bramfeld

Bauwerksunterlagen
Lageplan
Landschaftspflegerische Maßnahmen
Bereich Startschacht Gleisdreieck

Dokument-Nr.: 1 R (-) 225/0838

EDM-Nr.: 233339

Umrangung

Ersatz für:

Ersetzt durch:

Extern Nr.:
Extern Name: BFUB GmbH

Maßstab: 1:500 TU-P 21

Datum	Name
21.02.2019	AB
21.02.2019	AB

Quellenweise: Free und Hanscholt Hamburg, Entwurf für Umwelt und Energie, Städteplanung (Stand 25.07.2018), Datenrecht Dataland - Nennungsverweis, Version 2.0 oder 4.4-by-2 (1.1.2018) (Bauwerkzeuge) (Liz: 2018) (Ausschreibung) (MIB 2018) (Bauwerkzeuge) (Übersichtskarte: OpenStreetMap (openstreetmap.org))