

Zeichnungsverfasser:

Gesellschaft für Umweltberatung und Projektmanagement mbH

Generalplaner:

ZPP Ingenieure AG
Beratende Ingenieure


Projekt Nr. 26-3-2196 /

Name	Datum
bearb. AB	21.02.2019
gez. AB	21.02.2019
gepr. AW	21.02.2019
Stand: 21.02.2019	
Maßstab: 1:500	Blattgröße: 1189x594

- Übersicht geplanter Maßnahmen (Bauwerkskategorie)
- Anbringen künstliche Quartiere (88.200)
 - Anbringen Nisthilfen (88.200)
 - Aufwald, externe Fläche (88.100)

80.000 Gegenstand der Planfeststellung Bauwerksnummer
(genauere Informationen sind den Bauwerksverzeichnis unter der jeweils angegebenen Bauwerksnummer zu entnehmen)

Hinweis:
Flächenhafte Abgrenzungen und Maße basieren auf den Angaben der Ausgleichsagentur Schleswig-Holstein GmbH.

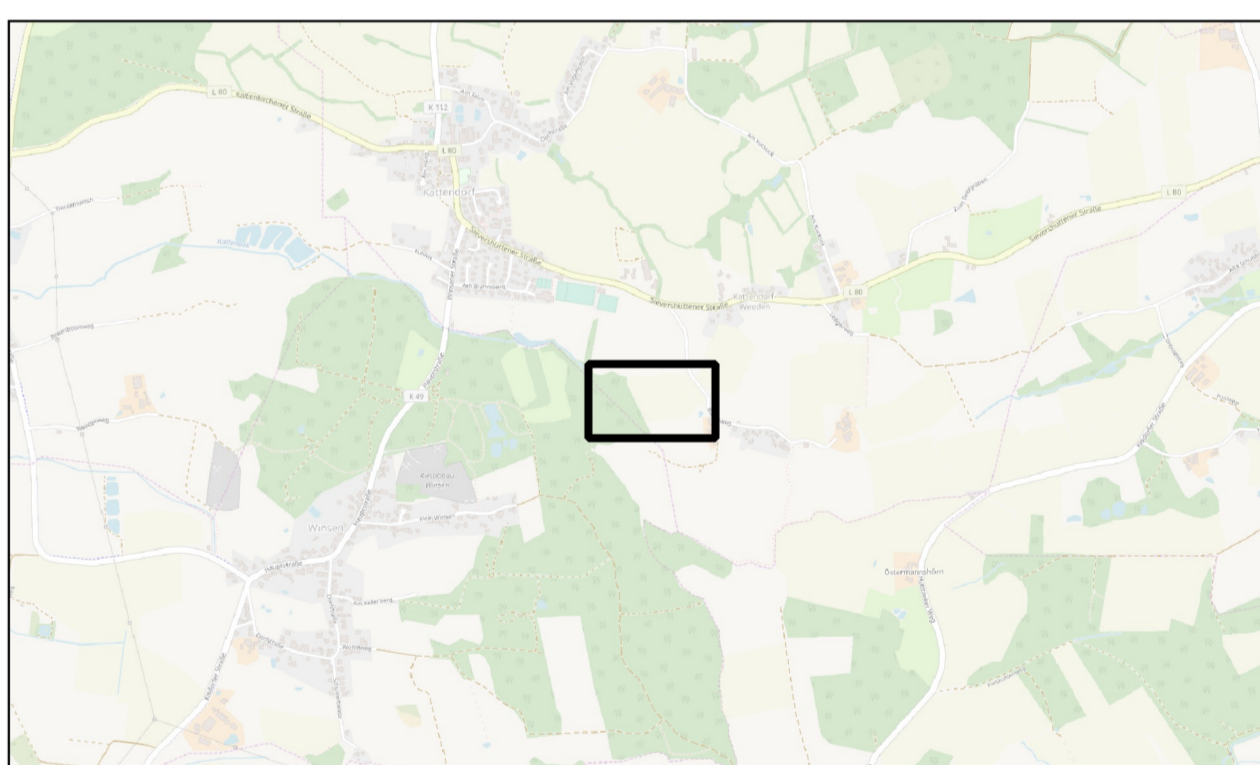

Genehmigungsplanung Lageplan M 1:29000

Anlage: 12.01.16

Planungsgrundlage: ALKIS Karte LS 323 Vermessung, Stand November 2018 Endgültige Verkehrsplanung: Büro Angus, Stand November

Höhensystem: HS 160; Höhen über NHN Koordinatensystem: ETRS89-GK/LS320

Index	Änderungen Zeichnungsinhalt	geändert am	Name

HOCHBAHN
Steinstraße 20 20095 Hamburg Tel. 3288-0

Genehmigungsplanung U5 Ost
City Nord - Bramfeld

Bauwerksunterlagen
Lageplan
Landschaftspflegerische Maßnahmen
Ersatzwald Kisdorf/Winsen

Dokument-Nr.:
EDM-Nr.:
Umrangung:
Ersatz für:
Ersetzt durch:
Extern Nr.:
Extern Name: BFUB GmbH

Maßstab	Datum	Name
1:500	21.02.2019	AB
	21.02.2019	AB

Abteilung: Fachbereich: Geprüft: Datum: TU-P 21

Quelle: www. Geoportal.de (www.geoportal.de) / Ausgleichsagentur Schleswig-Holstein