


Bauphase: I Blatt (1/2)

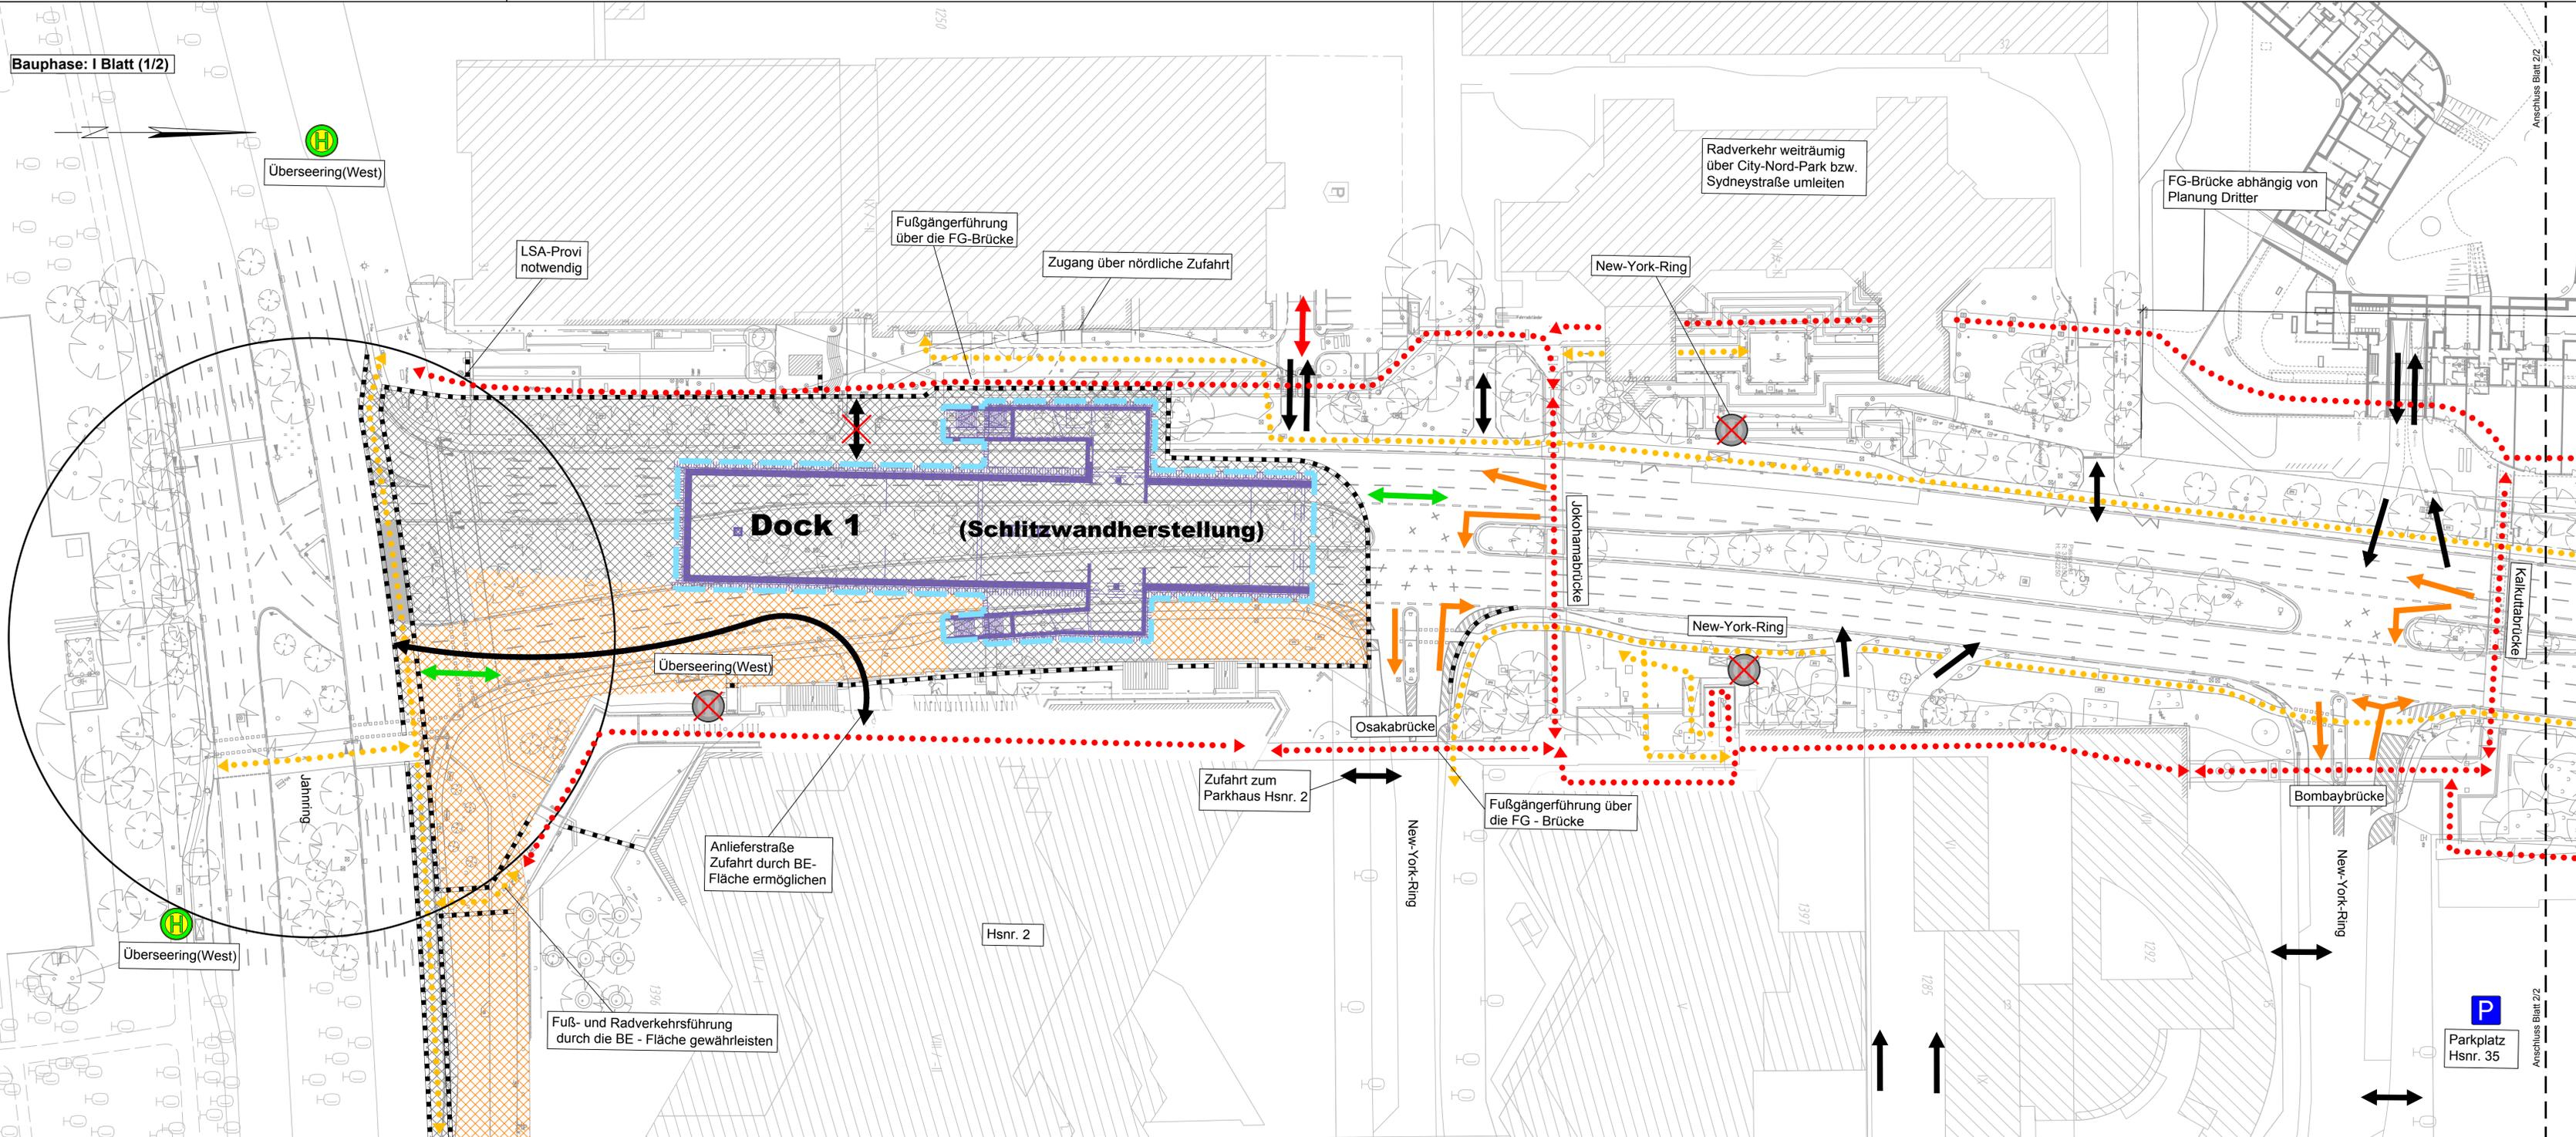


Zeichnungsverfasser:		Projekt Nr. 26-3-2169 / -	
<b>ARGUS</b>		Name	Datum
Generalplaner:		SP	21.02.2019
<b>ZPP GERMAN ENGINEERING</b>		IA	21.02.2019
ZPP Ingenieure AG		SP	21.02.2019
Beratende Ingenieure		Stand: 21.02.2019	
Neckarstraße 11		Maßstab: 1:500	
42697 Hamburg		Blattgröße: 443 x 1176mm	

**LEGENDE**

	Baken		Durchgangsverkehr
	Bauzaun		Feuerwehrezufahrt
	Baufeldgrenze		Zufahrt gewährleisten
	Baufeld		Zu-/ Ausfahrt Baustellenfahrzeuge
	Baustelleneinrichtungsfläche (BE-Fläche)		FG-Brücke (Ebene +1)
	Fahrbahnprovisorium		Fußgängerführung (Ebene 0)

Zwischenzustände werden nicht dargestellt.

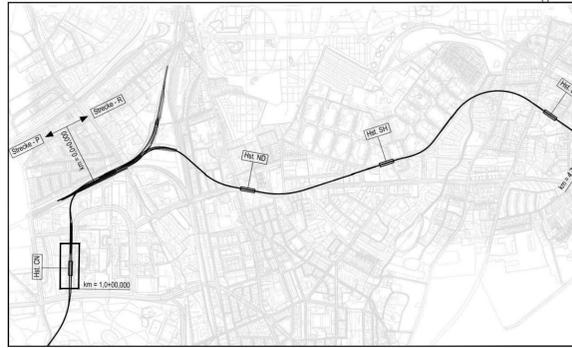

Genehmigungsplanung Lageplan M 1:29000

Anlage: 25.06.01

Planungsgrundlage:	ALKIS Karte LS320	Vermessung, Stand November 2018	Endgültige Verkehrsplanung, LS85; Stand August 2018
Höhensystem:	HS 160; Höhen über NHN	Koordinatensystem:	ETRS89-GK/LS320
Index			
Index			
Index			

Änderungen Zeichnungsinhalt		geändert am	Name

**HOCHBAHN**  
Steinstraße 20 20095 Hamburg Tel. 3288-0

Genehmigungsplanung U5 Ost City Nord - Bramfeld		Dokument-Nr.: 1 P (-) 225/0442	
Bauwerksunterlagen		EDM-Nr.: 233223	
Haltestelle City Nord P (006)		Ursprung:	
Lageplan		Ersatz für:	
Provisorische Verkehrsführung Bauphase I, Blatt 1/2		Ersetzt durch:	
km 0,1+29,193 - km 0,9+88,092		Extern Nr.: 2016096-14-001-01-02	
		Extern Name: ARGUS	
		Maßstab: 1:500	
		TU-P 21	
		Bearbeitet: 21.02.2019	
		Name: Palacios	
		Erstellt: 21.02.2019	
		Name: Aayan	
		Freigabe:	
		Ungültig:	