


Zeichnungsverfasser:		Projekt Nr. 26-3-2169 / -	
ARGUS		Name	Datum
Generalplaner:		SP	21.02.2019
ZPP		IA	21.02.2019
GERMAN ENGINEERING		SP	21.02.2019
ZPP Ingenieure AG Beratende Ingenieure Neckendamm 11 20095 Hamburg Tel: +49 40 234 75 51-0 Fax: +49 40 234 75 51-1000 info@zpp-engineering.de		Stand: 21.02.2019	
Maßstab: 1:500		Blattgröße: 440 x 1176mm	

LEGENDE

Baken	Durchgangsverkehr
Bauzaun	Feuerwehrzufahrt
Baufeldgrenze	Zufahrt gewährleitet
Baufeld	Zu-/Ausfahrt Baustellenfahrzeuge
Baustelleneinrichtungsfläche (BE-Fläche)	FG-Brücke (Ebene +1)
Fahrbahnprovisorium	Fußgängerführung (Ebene 0)

Zwischenzustände werden nicht dargestellt.

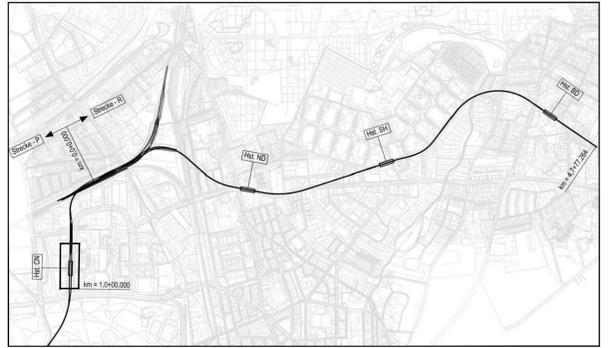

Genehmigungsplanung Lageplan M 1:29000

Anlage: 25.06.04

Planungsgrundlage:	ALKIS Karte LS320	Vermessung:	Stand November 2018
Höhensystem:	HS 160; Höhen über NHN	Koordinatensystem:	ETRS89-GK/LS320
Index			

Änderungen Zeichnungsinhalt			geändert am	Name



Genehmigungsplanung U5 Ost City Nord - Bramfeld		Dokument-Nr.: 1 P (-) 225/0445	
Bauwerksunterlagen		EDM-Nr.: 233226	
Haltestelle City Nord P (003-005)		Ursprung:	
Lageplan		Ersetzt für:	
Provisorische Verkehrsführung Bauphase II, Blatt 2/2		Ersetzt durch:	
km 0,1+29,193 - km 0,9+88,092		Extern Nr.: 2016096-14-002-02-02	
Maßstab: 1:500		Extern Name: ARGUS	
TU-P 21		Datum: 21.02.2019	
Name: Palacios		Datum: 21.02.2019	
Name: Aayan		Datum: 21.02.2019	
Name: [Blank]		Datum: [Blank]	