

Zeichnungsverfasser: **ARGUS**


Generalplaner: **ZPP GERMAN ENGINEERING**

ZPP Ingenieure AG
Beratende Ingenieure
Hafenstraße 1
20095 Hamburg
Tel: +49 40 234 75 31-0
Fax: +49 40 234 75 31-1000
info@zpp.de / www.zpp.de

Projekt Nr. 26-3-2169 / -	Name	Datum
	SP	21.02.2019
	IA	21.02.2019
	SP	21.02.2019
Stand: 21.02.2019		
Maßstab: 1:500	Blattgröße: 440 x 1176mm	

- LEGENDE**
- Baken
 - Bauzaun
 - Baufeldgrenze
 - Baufeld
 - Baustelleneinrichtungsfläche (BE-Fläche)
 - Fahrbahnprovisorium
 - Durchgangsverkehr
 - Feuerwehrezufahrt
 - Zufahrt gewährleisteten
 - Zu-/Ausfahrt Baustellenfahrzeuge
 - FG-Brücke (Ebene +1)
 - Fußgängerführung (Ebene 0)

Zwischenzustände werden nicht dargestellt.

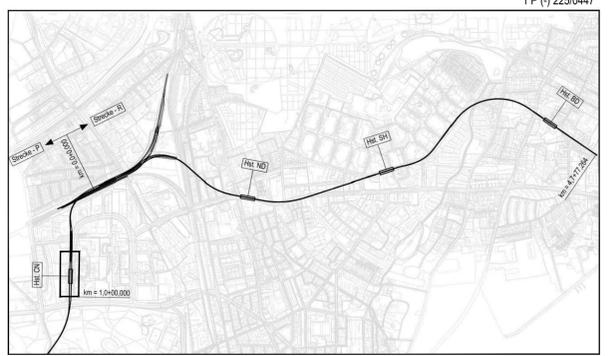

Genehmigungsplanung

Anlage: 25.06.06

Planungsgrundlage: ALKIS Karte LS320 Vermessung, Stand November 2018 Endgültige Verkehrsplanung: LS85; Stand August 2018	Höhensystem: HS 160; Höhen über NHN	Koordinatensystem: ETRS89-GK/LS320
Index		
Änderungen Zeichnungsinhalt		geändert am Name

HOCHBAHN
Steinstraße 20 20095 Hamburg Tel. 3288-0

Genehmigungsplanung U5 Ost City Nord - Bramfeld		Dokument-Nr.: 1 P (-) 225/0447	
Bauwerksunterlagen		EDM-Nr.: 233228	
Haltestelle City Nord P (003-005)		Ursprung:	
Lageplan		Ersetzt für:	
Provisorische Verkehrsführung Bauphase III, Blatt 2/2		Ersetzt durch:	
km 0,1+29,193 - km 0,9+88,092		Extern Nr.: 2016096-14-003-02-02	
		Extern Name: ARGUS	
Maßstab: 1:500		TU-P 21	
Abteilung		Datum: 21.02.2019	Name: Palacios
Fachbereich		Datum: 21.02.2019	Name: Abyn
Geprüft		Datum:	
Datum:			