


Zeichnungsverfasser:			Projekt Nr. 26-3-2169 / -		
ARGUS			Name	Datum	
Generalplaner:			SP	21.02.2019	
ZPP			gez.	21.02.2019	
GERMAN ENGINEERING			SP	21.02.2019	
			Stand: 21.02.2019		
			Maßstab:	Blattgröße: 450 x 1366	

LEGENDE	
	Baken
	Bauzaun
	Baufeldgrenze
	Baufeld
	Baustelleneinrichtungsfläche (BE-Fläche)
	Fahrbahnprovisorium
	Provisorische Brücke
	Durchgangsverkehr
	Feuerwehrezufahrt
	Zufahrt gewährleisten
	Zu-/ Ausfahrt Baustellenfahrzeuge
	FG-Brücke (Ebene +1)
	Fußgängerführung (Ebene 0)

Zwischenzustände werden nicht dargestellt.

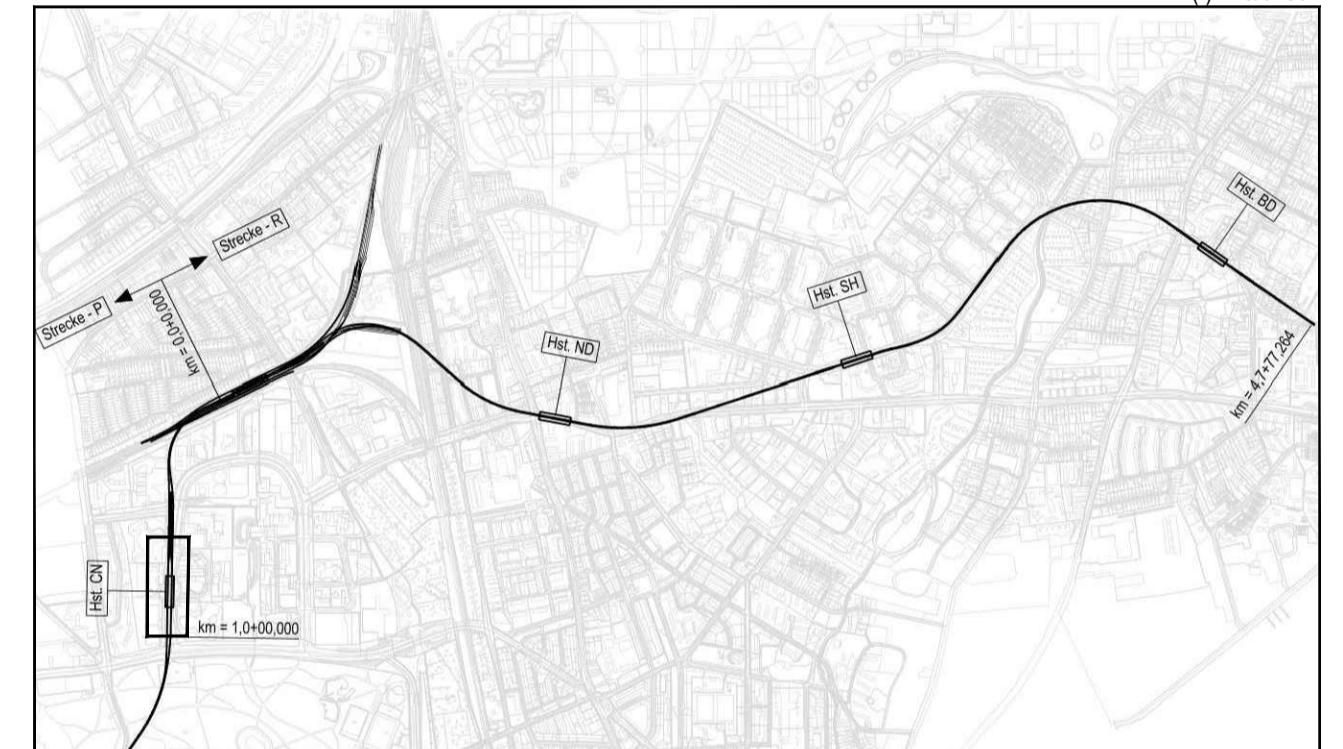

Gemeinigungsplanung Lageplan M 1:29000

Planungsgrundlage:	ALKIS Karte LS320	Vermessung, Stand November 2018	Endgültige Verkehrsplanung, LS30C, Stand August 2018
Höhensystem:	HS 160; Höhen über NHN	Koordinatensystem:	ETRS89-GK/LS320
Index			
Index			
Index			

HOCHBAHN
Steinstraße 20 20095 Hamburg Tel. 3288-0

Gemeinigungsplanung U5 Ost City Nord - Bramfeld		Dokument-Nr.: 1 P (-) 225/0450
Bauwerksunterlagen		EDM-Nr.: 233231
Haltestelle City Nord P (006)		Ursprung:
Lageplan		Ersetzt durch:
Provisorische Verkehrsführung Bauphase V, Blatt 1 / 2		Extern Nr.: 2016096-14-005-01-02
km 0,1+29.193 - km 0,9+88.092		Extern Name: ARGUS
Maßstab: 1:500	Datum: 21.02.2019	Name: Palacios
Abteilung:	Fachbereich:	Geprüft:
		Datum: