


Bauphase: VI Blatt (1/2)

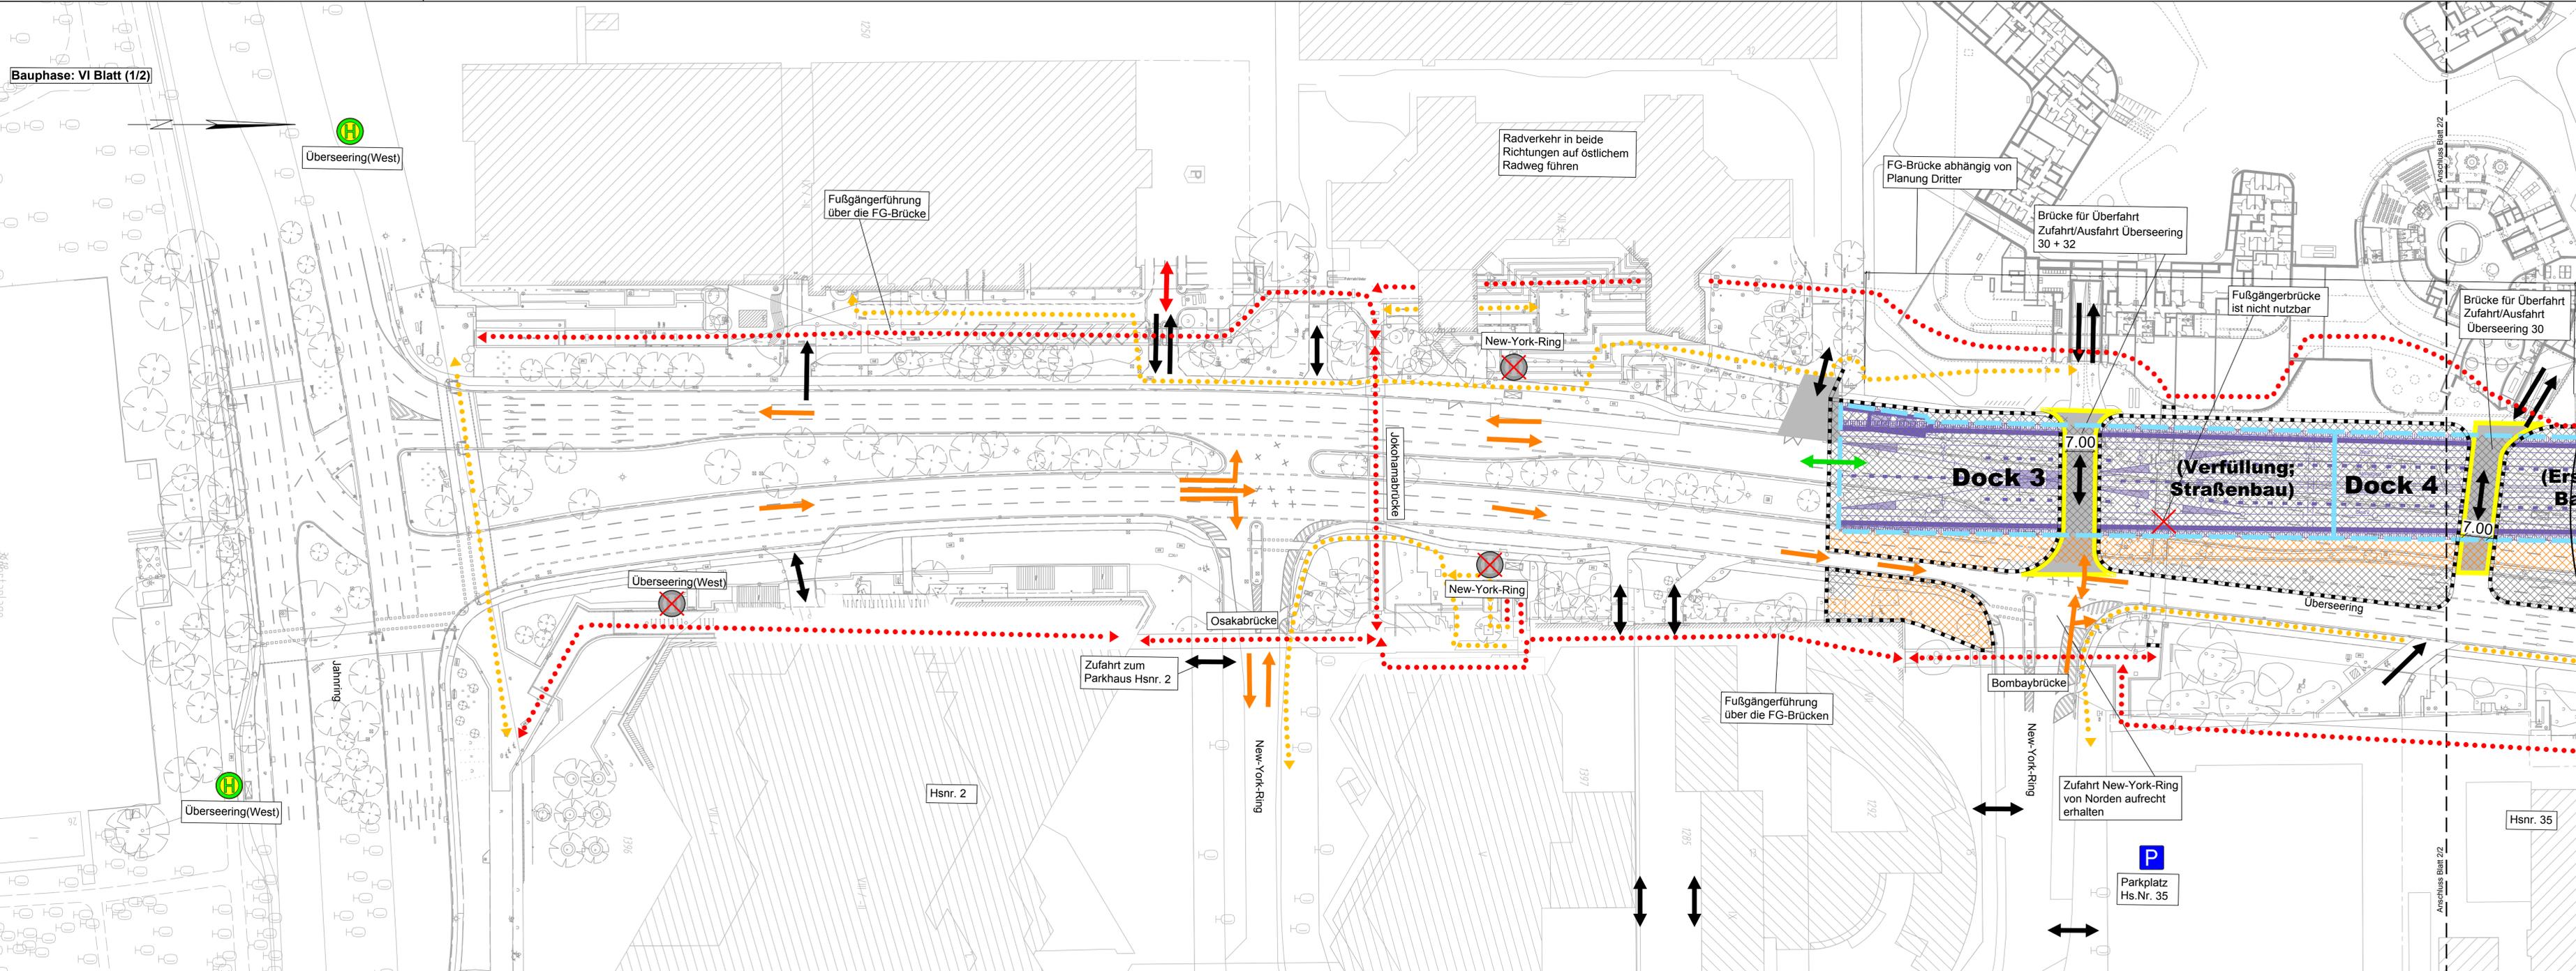


Zeichnungsverfasser:		Projekt Nr. 26-3-2169 / -	
<b>ARGUS</b>		Name	Datum
Generalplaner:		SP	21.02.2019
<b>ZPP</b>		gez.	IA
GERMAN ENGINEERING		gppr.	SP
Z P P I n g e n i e u r e A G B r a m f e l d I n g e n i e u r Hoheluftpark Hamburg Tel. +49 40 334 73 20 00 Königsplatz Hamburg Tel. +49 40 334 73 20 00 20087 Hamburg info@zpp.de www.zpp.de		Stand: 21.02.2019	
Maßstab: 1:500	Blattgröße: 450 x 1366		

**LEGENDE**

Baken	Durchgangsverkehr
Bauzaun	Feuerwehrzufahrt
Baufeldgrenze	Zufahrt gewährleisten
Baufeld	Zu-/ Ausfahrt Baustellenfahrzeuge
Baustelleneinrichtungsfäche (BE-Fläche)	FG-Brücke (Ebene +1)
Fahrbahnprovisorium	Fußgängerführung (Ebene 0)
Provisorische Brücke	

Zwischenzustände werden nicht dargestellt.

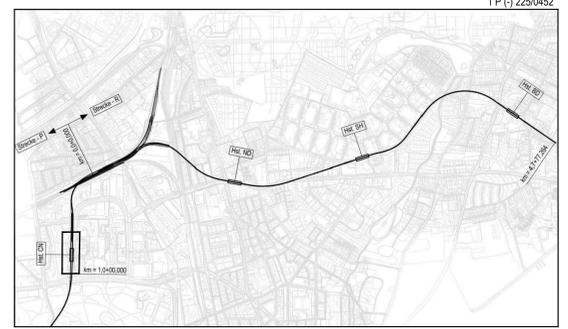

Genehmigungsplanung Lageplan M 1:29000

Anlage: 25.06.11

Planungsgrundlage:	ALKIS Karte L3320 Vermessung, Stand November 2018 Endgültige Verkehrsplanung, L330C, Stand August 2018	Koordinatensystem:	ETRS89-GK/L3320
Höhensystem:	HS 160; Höhen über NHN		
Index			
Index			
Index			

**HOCHBAHN**  
Steinstraße 20 20095 Hamburg Tel. 3288-0

**Genehmigungsplanung U5 Ost  
City Nord - Bramfeld**

Bauwerksunterlagen  
Haltestelle City Nord P (006)  
Lageplan  
Provisorische Verkehrsführung Bauphase VI, Blatt 1/2

km 0,1+29.193 - km 0,9+88.092

Abteilung	Fachbereich	Geprüft	Datum:

Dokument-Nr.:	1 P (-) 225/0452	
EDM-Nr.:	233233	
Ursprung:		
Ersatz für:		
Ersetzt durch:		
Extern Nr.:	2016096-14-006-01-02	
Extern Name:	ARGUS	
Maßstab:	TU-P 21	
1:500		
Bearbeitet:	Datum	Name
Erstellt:	21.02.2019	Palacios
Freigegeben:	21.02.2019	Abyan
Ungültig:		