

Zeichnungsverfasser: **ARGUS**

Generalplaner: **ZPP GERMAN ENGINEERING**

Projekt Nr. 26-3-2169 / -

Name	Datum
bearb. SP	21.02.2019
gez. IA	21.02.2019
gepr. SP	21.02.2019


Stand: 21.02.2019

Maßstab: 1:500 Blattgröße: 450 x 1156mm

LEGENDE

Baken	Durchgangsverkehr
Bauzaun	Feuerwehrzufahrt
Baufeldgrenze	Zufahrt gewähltesten
Baufeld	Zu-/ Ausfahrt Baustellenfahrzeuge
Baustelleneinrichtungsfläche (BE-Fläche)	FG-Brücke (Ebene +1)
Fahrbahnprovisorium	Fußgängerführung (Ebene 0)
Provisorische Brücke	

Zwischenzustände werden nicht dargestellt.

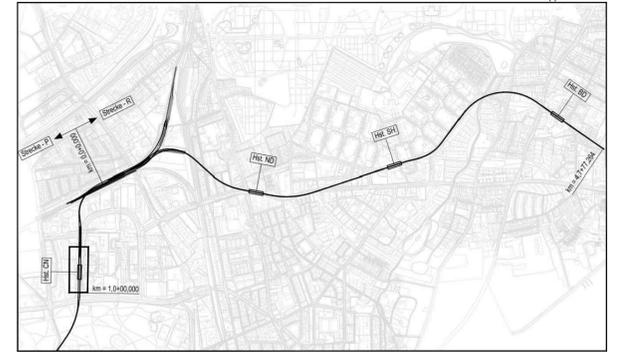

Anlage: 25.06.14

Planungsgrundlage: ALKIS Karte LS320
Vermessung: Stand November 2018
Endgültige Verkehrsplanung: LSBG: Stand August 2018

Höhensystem: HS 160; Höhen über NHN

Koordinatensystem: ETRS89-GK/LS320

Index	Index	Index

Änderungen Zeichnungsinhalt	geändert am	Name

HOCHBAHN
Steinstraße 20 20095 Hamburg Tel. 3288-0

Genehmigungsplanung U5 Ost
City Nord - Bramfeld

Bauwerksunterlagen
Haltestelle City Nord P (003-005)
Lageplan
Provisorische Verkehrsführung Bauphase VII, Blatt 2/2

Dokument-Nr.: 1 P (-) 225/0455
EDM-NR.: 233236
Ursprung:
Ersetzt für:
Extern Nr.: 2016096-14-007-02-02
Extern Name: ARGUS

Maßstab: 1:500

TU-P 21

Abteilung	Fachbereich	Geprüft	Datum

Bearbeitet	Datum	Name
Erstellt	21.02.2019	Palacios
Freigabe	21.02.2019	Abyan
Ungültig		

km 0,1+29,193 - km 0,9+88,092