

Zeichnungsverfasser: **ARGUS**

Generalplaner: **ZPP GERMAN ENGINEERING**


ZPP Ingenieure AG  
Beratende Ingenieure  
Mittelring Hamburg Tel. +49 40 334 75 32-0  
Kleine Fischerstraße 1 Fax +49 40 334 75 37-1000  
20047 Hamburg info@zpp.de www.zpp.de

Projekt Nr. 26-3-2169 / -	
Name	Datum
bearb. SP	21.02.2019
gez. IA	21.02.2019
gepr. SP	21.02.2019
Stand: 21.02.2019	
Maßstab: 1:500	Blattgröße: 450 x 970

**LEGENDE**

	Baken		Durchgangsverkehr
	Baufeldgrenze		Radverkehrsführung
	Schrankschutzgitter		Fußgängerführung
	Abgesperrter Bereich		Zufahrt zur BE-Fläche
	Baustelleneinrichtungsfäche (BE-Fläche)		

Zwischenzustände werden nicht dargestellt.

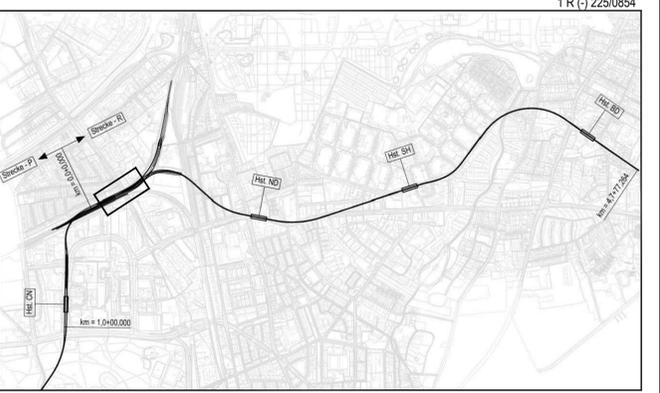

Genehmigungsplanung Lageplan M 1:29000

Anlage: 25.07.02

Planungsgrundlage: ALKIS Karte LS320  
Vermessung: Stand November 2018  
Endgültige Verkehrsplanung: Büro Argus; Stand November 2018

Höhensystem:	HS 160; Höhen über NHN	Koordinatensystem:	ETRS89-GK/LS320
Index			

Änderungen Zeichnungsinhalt		
geändert am	Name	

**HOCHBAHN**  
Steinstraße 20 20095 Hamburg Tel. 3288-0

Genehmigungsplanung U5 Ost		Dokument-Nr.:	1 R (-) 225/0854
City Nord - Bramfeld		EDM-Nr.:	233355
Bauwerksunterlagen		Ursprung:	
Sengemannstraße R (002)		Ersatz für:	
Lageplan		Ersetzt durch:	
Provisorische Verkehrsführung Bauphase II,		Extern Nr.:	2016096-14-105
Brücken		Extern Name:	ARGUS
km 0,2+8,750 - km 0,2+99,480 (Gl. 1)		Maßstab:	TU-P 21
		1:500	
Abteilung	Fachbereich	Geprüft	Datum