


Zeichnungsverfasser: ARGUS Hochbahn AG Hamburg		Projekt Nr. 26-3-2169 / -	
Generalplaner: ZPP GERMAN ENGINEERING		Name	Datum
		bearb. SP	21.02.2019
		gez. IA	21.02.2019
		gepr. SP	21.02.2019
		Stand: 21.02.2019	
		Maßstab: 1:500	Blattgröße: 440 x 970

LEGENDE

Baken	Radverkehrsführung
Schrankenschutzgitter	Durchgangsverkehr
Bauzaun	Zufahrt gewährleisten
Baufeldgrenze	Feuerwehrzufahrt
Abgesperrter Bereich	Fußgängerführung
Fahrbahnprovisorium	vorh./ zu fallender / Baum
Deckel	

Zwischenzustände werden nicht dargestellt.

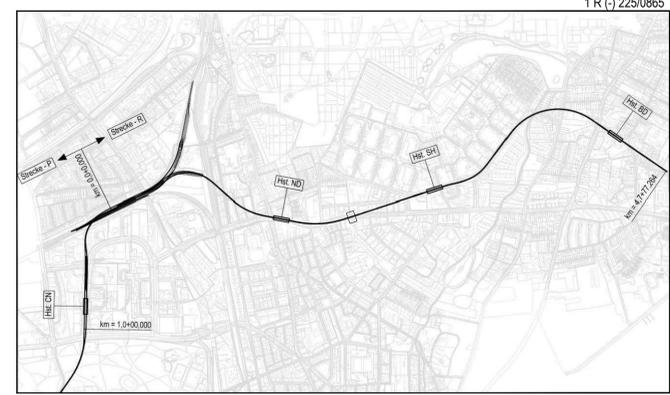

Genehmigungsplanung Lageplan M 1:29000

Anlage: 25.10.02

Planungsgrundlage:	ALKIS Karte LS320 Vermessung, Stand November 2018 Endgültige Verkehrsplanung, Büro Argus, Stand November 2018
Höhensystem:	HS 160; Höhen über NNH
Koordinatensystem:	ETRS89-GK/LS320
Index	
Index	
Index	
Index	

HOCHBAHN
Steinstraße 20 20095 Hamburg Tel. 3288-0

Genehmigungsplanung U5 Ost City Nord - Bramfeld		Dokument-Nr.: 1 R (-) 225/0865	
Bauwerksunterlagen		EDM-Nr.: 233367	
Notausgang Steilshooper Allee R (023)		Ursprung:	
Lageplan		Ersatz für:	
Provisorische Verkehrsführung Notausgang Steilshooper Allee - Bauphase II		Extern Nr.: 2016096-14-004	
km 2,0+23,465 - km 2,0+33,685		Extern Name: ARGUS	
Maßstab: 1:500		TU-P 21	
Abteilung		Datum	Name
Fachbereich		21.02.2019	Palacios
Geprüft		Erstellt	21.02.2019
Datum:		Freigabe	Abyan
		Ungültig	