


Zeichnungsverfasser:			Projekt Nr. 26-3-2169 / -		
ARGUS			Name	SP	Datum
Generalplaner:			bearb.	MH	21.02.2019
ZPP			gepr.	SP	21.02.2019
Z P P Ingenieure AG			Stand: 21.02.2019		
GERMAN ENGINEERING			Maßstab:	1:500	Blattgröße: 594 x 970

LEGENDE

	SSG - Schrankenschutzgitter		Durchgangsverkehr
	Baken / Schranken		Zufahrt gewährleisten
	Bauzaun		Zu-/ Ausfahrt Baustellenfahrzeuge
	Bauzaun mit Baken		Fußgängerführung
	Baufeld		Gelbmarkierung
	Baustelleneinrichtungsfäche (BE-Fläche)		Baufeldgrenze
	Fahrbahnprovisorium		
	Provisorische Fahrbahnabdeckung		
	Provisorische Brücke		

Zwischenzustände werden nicht dargestellt.

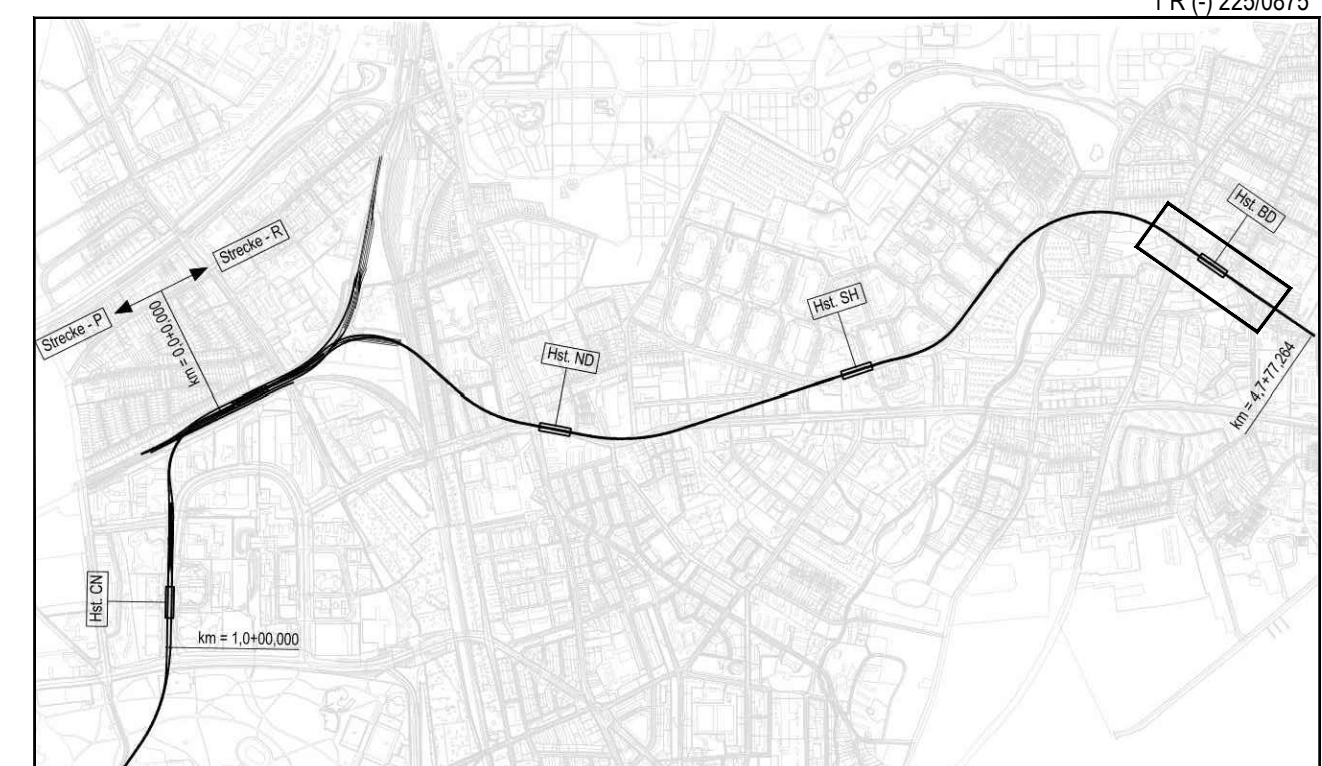

Genehmigungsplanung Lageplan M 1:29000

Planungsgrundlage:	ALKIS Karte L5320	Vermessung, Stand November 2018	Endgültige Verkehrsplanung, Büro Argus, Stand November 2018
Höhensystem:	HS 160; Höhen über NHN	Koordinatensystem:	ETRS89-GK/LS320
Index			
Index			
Index			

HOCHBAHN
Steinstraße 20 20095 Hamburg Tel. 3288-0

Genehmigungsplanung U5 Ost City Nord - Bramfeld		Dokument-Nr.: 1 R (-) 225/0875	
Bauwerksunterlagen		EDM-Nr.: 233377	
Haltestelle Bramfeld R (031)		Ursprung:	
Lageplan		Ersatz für:	
Provisorische Verkehrsführung Bauphase V		Ersetzt durch:	
km 4,1+81,392 - km 4,4+18,441		Extern Nr.: 2016/06-14-606	
		Extern Name: ARGUS	
		Maßstab: 1:500	
		TU-P 21	
Bearbeitet	21.02.2019	Palacios	
Erstellt	21.02.2019	Michelsen	
Freigegeben			
Ungültig			

Stadtteilschie Bramfelder Dorfplatz/Hegholt
Fußläufige Erreichbarkeit der Schule muss über die provisorische Abdeckung gewährleistet werden

Radverkehr wird auf der Mischverkehrsfäche geführt.

Andienöffnung

Alternativen für den Lieferverkehr von Kaufland werden geprüft.

Signalisierten Blockverkehr einrichten