


Zeichnungsverfasser: ARGUS			Projekt Nr. 26-3-2169 / -		
bearb.:	SP	Datum	21.02.2019		
gez.:	NH	Datum	21.02.2019		
gepr.:	SP	Datum	21.02.2019		
Generalplaner: ZPP GERMAN ENGINEERING			Stand: 21.02.2019		
Z P P Ingenieure AG Beratende Ingenieure Hafenweg Hamburg Tel. +49 40 304 73 31-0 Hafenweg Hamburg Fax +49 40 304 73 31-1000 20457 Hamburg info@zpp.de www.zpp.de			Maßstab:	1:500	Blattgröße: 594 x 970

LEGENDE

SSG - Schrankenschutzgitter	Durchgangsverkehr
Baken / Schranken	Zufahrt gewährleistet
Bauzaun	Fußgängerführung
Bauzaun mit Baken	Gelbmarkierung
Baufeld	Baufeldgrenze
Baustelleneinrichtungsfäche (BE-Fläche)	Radverkehrsführung
Fahrbahnprovisorium	

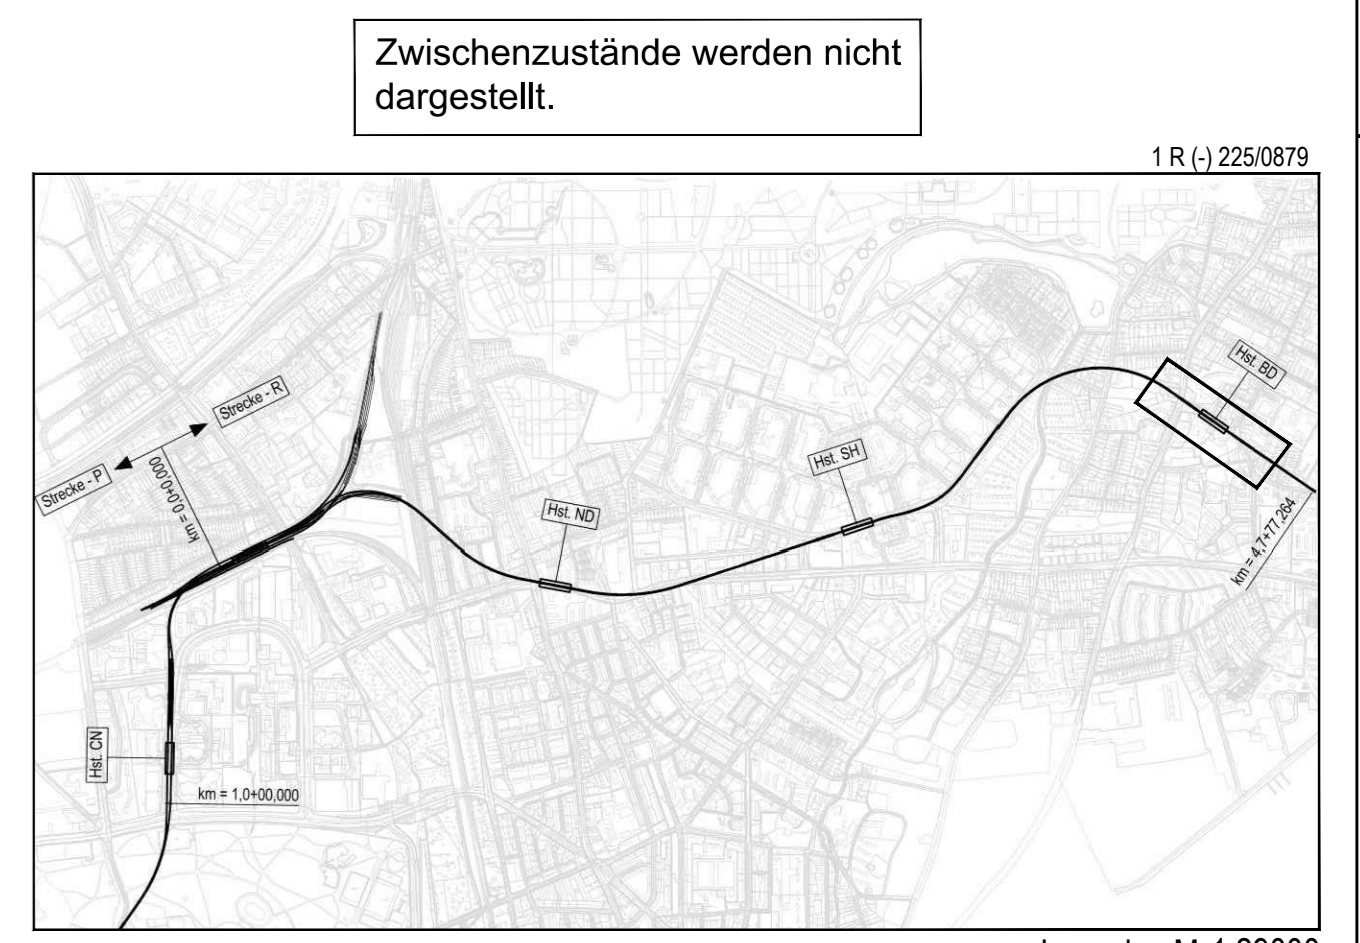

Planungsgrundlage:	ALKIS Karte LS320 Vermessung, Stand November 2018 Endgültige Verkehrsplanung, Büro Argus, Stand November 2018	Anlage: 25.14.09	
Höhensystem:	HS 160; Höhen über NHN	Koordinatensystem:	ETRS89-GK/LS320
Index			
Index			
Index			
Index			
Änderungen Zeichnungsinhalt		geändert am	Name

Steinstraße 20 20095 Hamburg Tel. 3288-0

Genehmigungsplanung U5 Ost City Nord - Bramfeld Bauwerksunterlagen Haltestelle Bramfeld R (031) Lageplan Provisorische Verkehrsführung Bauphase FG - Tunnel West km 4,1+81,392 - km 4,4+18,441		Dokument-Nr.: 1 R (-) 225/0879 EDM-NR.: 233381 Ursprung: Ersetzt durch: Extern Nr.: 2018096-14-01 Extern Name: ARGUS Maßstab: 1:500 TU-P 21	
Abteilung	Fachbereich	Geprüft	Datum: