

Zeichnungsverfasser:
ARGUS
ARGUS CONSULTING GMBH

Generalplaner:
ZPP
GERMAN ENGINEERING

Z P P Ingenieure AG
 Beratende Ingenieure
 Niederlassung Hamburg
 Kleine Reichenstraße 1
 20457 Hamburg
 Tel. +49 40 334 75 37-0
 Fax +49 40 334 75 37-1000
 info@zpp.de / www.zpp.de

Projekt Nr. 26-3-2169 / -

Name	Datum
bearb. SP	21.02.2019
gez. IA	21.02.2019
gepr. SP	21.02.2019


Stand: 21.02.2019

Maßstab: 1:500 Blattgröße: 420 x 780

LEGENDE

	Bauzaun		Durchgangsverkehr
	Baufeldgrenze		Zufahrt gewährleisten
	Abgesperrter Bereich		Fußgängerführung
	Fahrbahnprovisorium		vorh./ zu fallender./ Baum

Zwischenzustände werden nicht dargestellt.

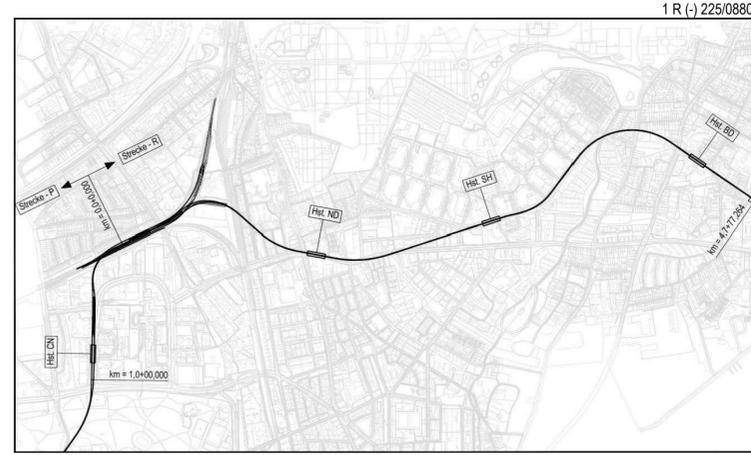

Genehmigungsplanung Lageplan M 1:29000

Anlage: 25.15.01

Planungsgrundlage:	ALKIS Karte LS320 Vermessung: Stand November 2018 Endgültige Verkehrsplanung: Büro Argus; Stand November 2018
Höhensystem:	HS 160; Höhen über NHN
Koordinatensystem:	ETRS89-GK/LS320
Index	
Index	
Index	
Index	

HOCHBAHN
 Steinstraße 20 20095 Hamburg Tel. 3288-0

Genehmigungsplanung U5 Ost City Nord - Bramfeld		Dokument-Nr.: 1 R (-) 225/0880	
Bauwerksunterlagen Notausgang Heukoppel/ Zielschacht R (033) Lageplan Provisorische Verkehrsführung Notausgang Heukoppel/ Zielschacht - Bauphase km 4,7+36,664 - km 4,7+77,264		EDM-NR.: 233382 Ursprung: Ersetzt für: Ersetzt durch: Extern Nr.: 2016096-14-009 Extern Name: ARGUS	
Maßstab: 1:500		TU-P 21	
Datum: 21.02.2019		Name: Palacios	
Datum: 21.02.2019		Name: Abyan	
Datum: Ungültig		Name: Ungültig	