
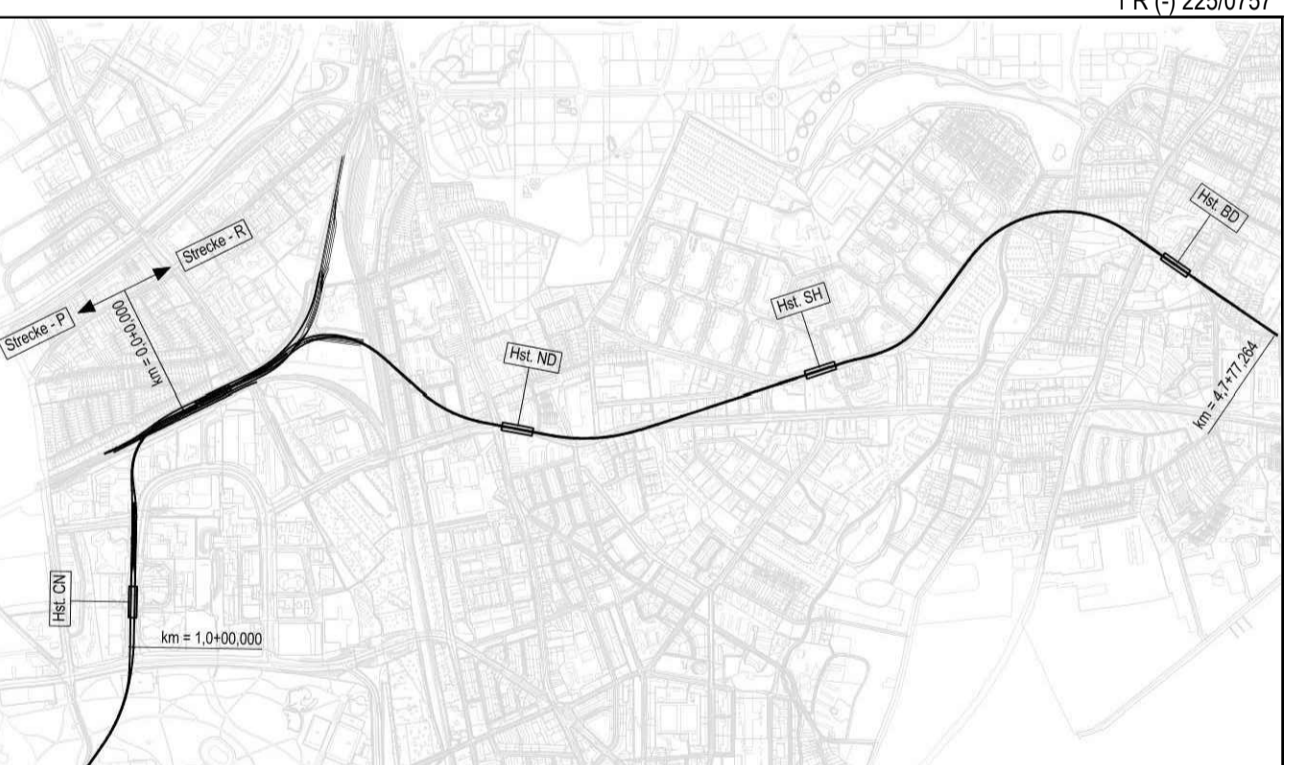


NA = Notausgang

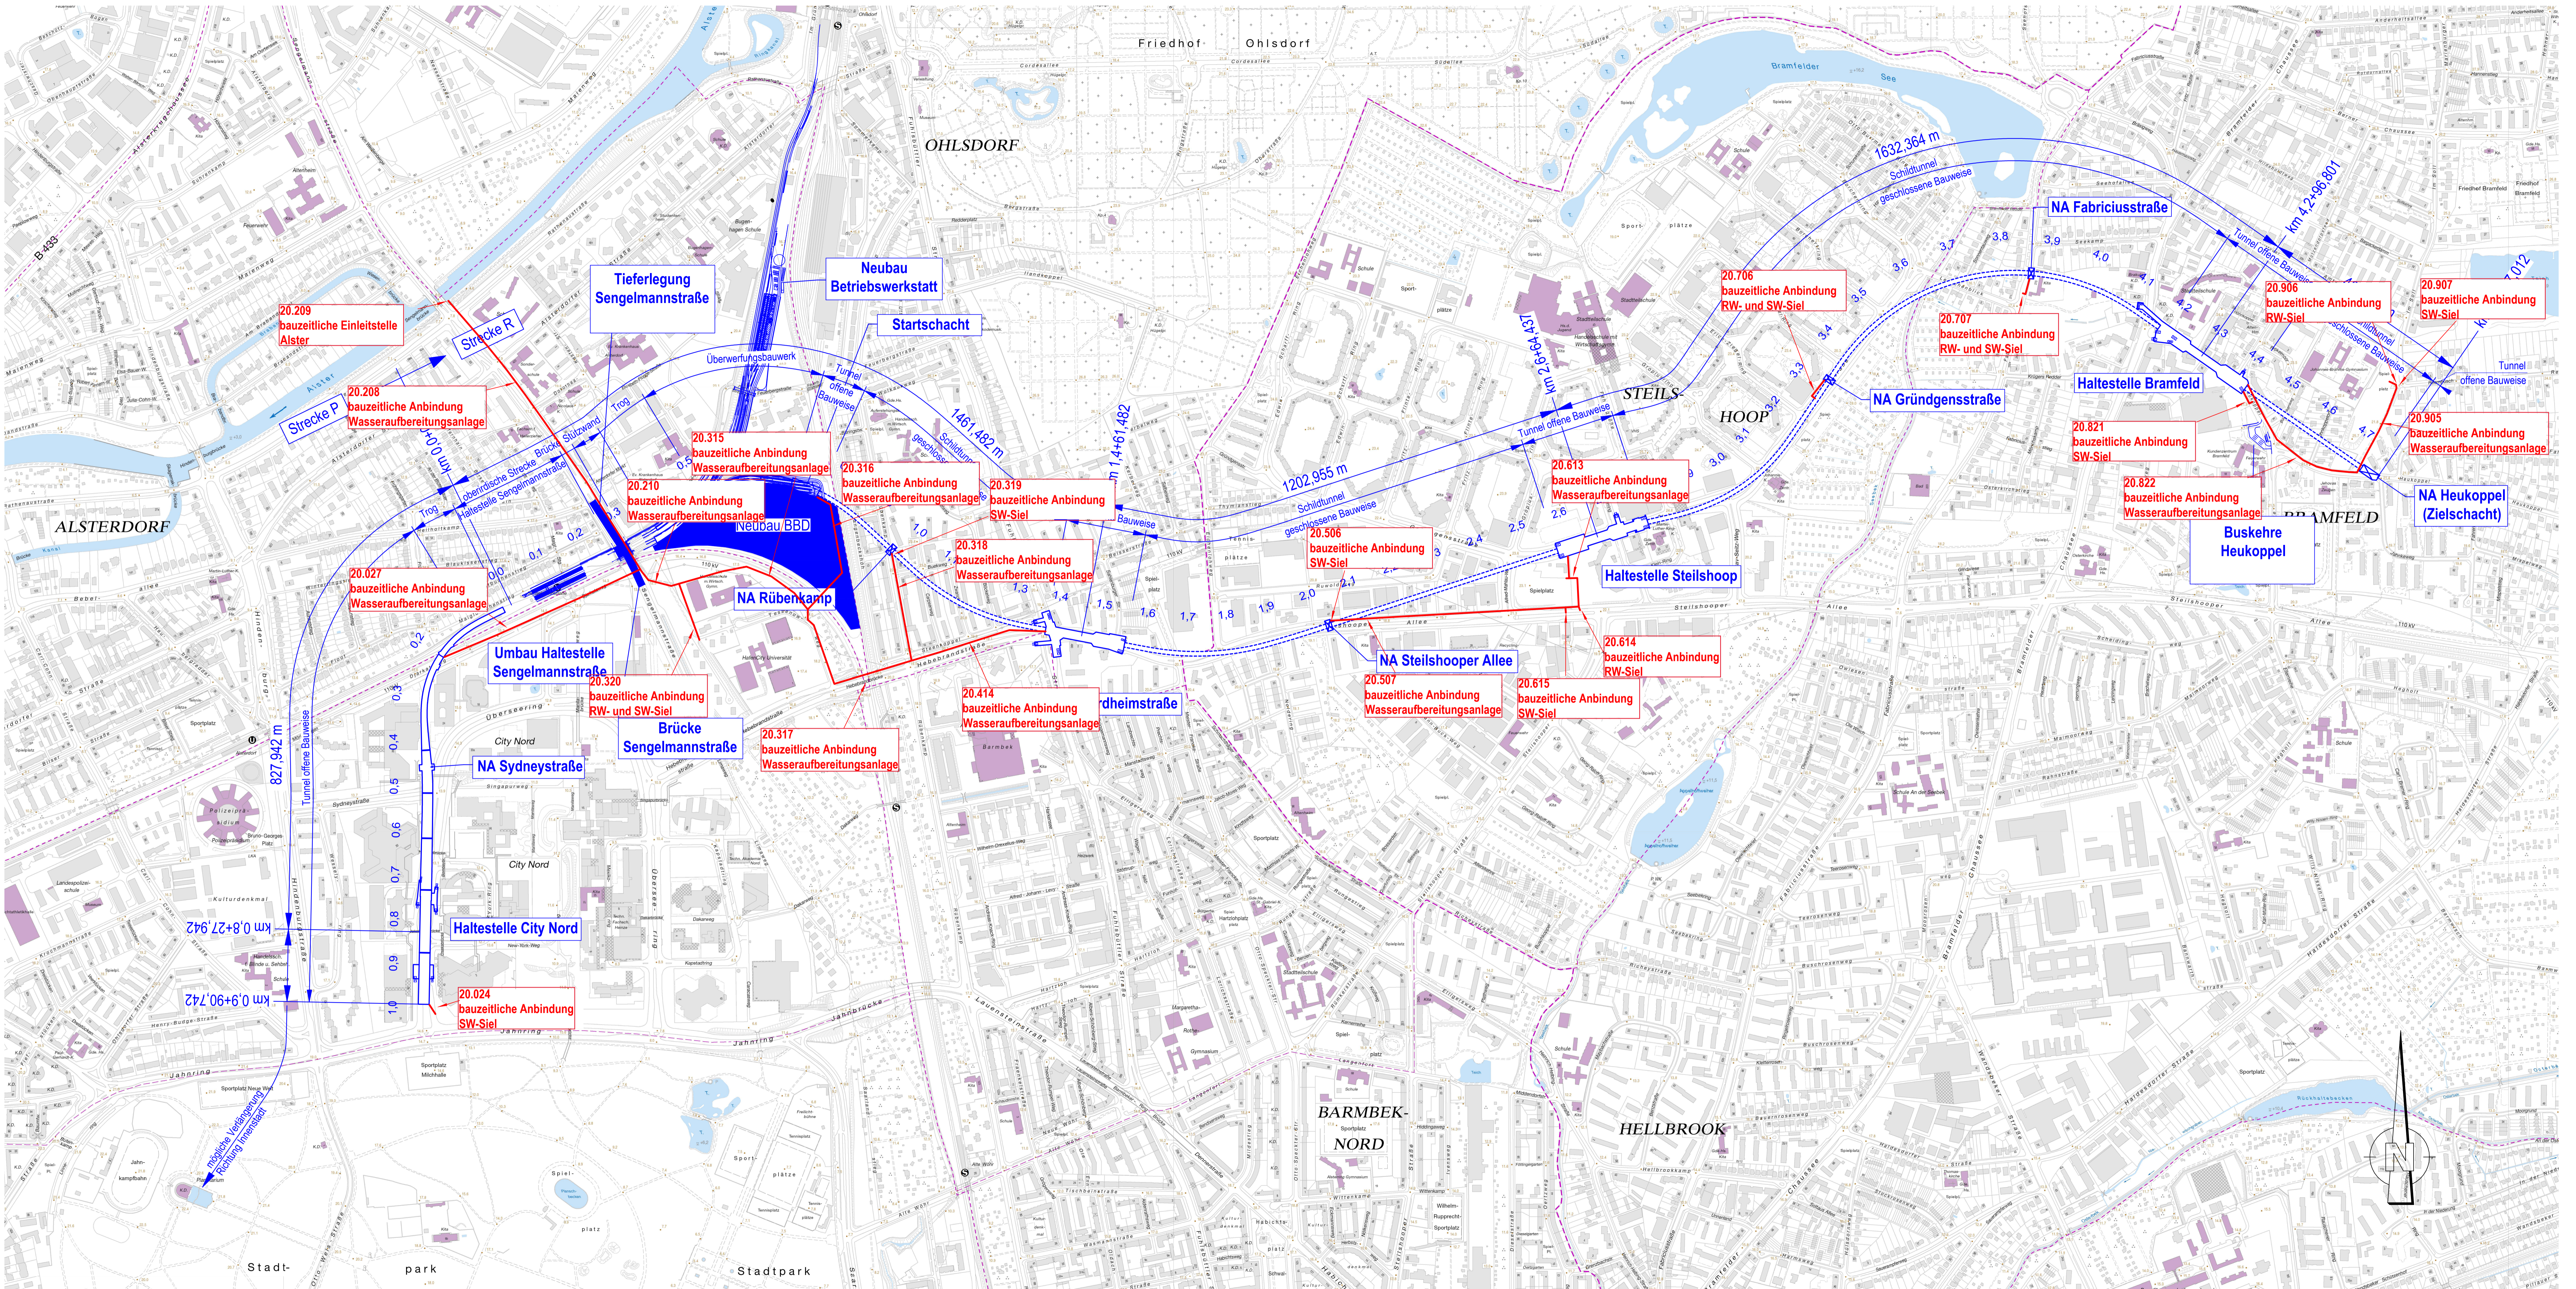

Genehmigungsplanung Lageplan M 1:29000

Anlage: 10

Planungsgrundlage: Digitale Stadtkarte DK 5 15000	Höhensystem: HS 160; Höhen über NHN	Koordinatensystem: ETRS89-GK/LS320
Index		
Index		
Index		
Änderungen Zeichnungsinhalt		geändert am
HOCHBAHN Steinstraße 20 20095 Hamburg Tel. 3288-0		Dokument-Nr.: 1 R (-) 225/0757
		EDM-Nr.: 233254
Genehmigungsplanung U5 Ost City Nord - Bramfeld		
Bauwerksunterlagen		
Übersichtskarte / Übersichtsplan		
Übersichtslageplan mit Leitungsverlauf		
P-Strecke km 0,0+00,000 - km 0,9+90,742		
R-Strecke km 0,0+00,000 - km 4,7+77,012		
Abteilung	Fachbereich	Geprüft
Datum:		
Extern Nr.: ZPP		Dokument-Nr.: 1 R (-) 225/0757
Maßstab: 1:5000	Datum: 21.02.2019	Gezeichnet: Guther
Gezeichnet: Guther	Geprüft: Traud	Freigegeben: Traud
Gezeichnet: Guther	Geprüft: Traud	Freigegeben: Traud