


Zeichnungsverfasser:		Projekt Nr. 26-3-2169 /													
ZPP GERMAN ENGINEERING ZPP Ingenieure AG Beratende Ingenieure Hedderstraße 1 20457 Hamburg Tel. +49 40 334 75 37-0 Fax +49 40 334 75 37-1000 info@zpp.de / www.zpp.de		<table border="1"> <tr> <th>Name</th> <th>Datum</th> </tr> <tr> <td>bearb.</td> <td>Günther 21.02.2019</td> </tr> <tr> <td>gez.</td> <td>Traud 21.02.2019</td> </tr> <tr> <td>gepr.</td> <td>Karpa 21.02.2019</td> </tr> <tr> <td colspan="2">Stand: 20.11.2020</td> </tr> <tr> <td colspan="2">Maßstab: 1:10.000 Blattgröße: 841x420</td> </tr> </table>		Name	Datum	bearb.	Günther 21.02.2019	gez.	Traud 21.02.2019	gepr.	Karpa 21.02.2019	Stand: 20.11.2020		Maßstab: 1:10.000 Blattgröße: 841x420	
Name	Datum														
bearb.	Günther 21.02.2019														
gez.	Traud 21.02.2019														
gepr.	Karpa 21.02.2019														
Stand: 20.11.2020															
Maßstab: 1:10.000 Blattgröße: 841x420															
Generalplaner:		ZPP GERMAN ENGINEERING ZPP Ingenieure AG Beratende Ingenieure Hedderstraße 1 20457 Hamburg Tel. +49 40 334 75 37-0 Fax +49 40 334 75 37-1000 info@zpp.de / www.zpp.de													

NA = Notausgang

Legende

— 2. Änderung

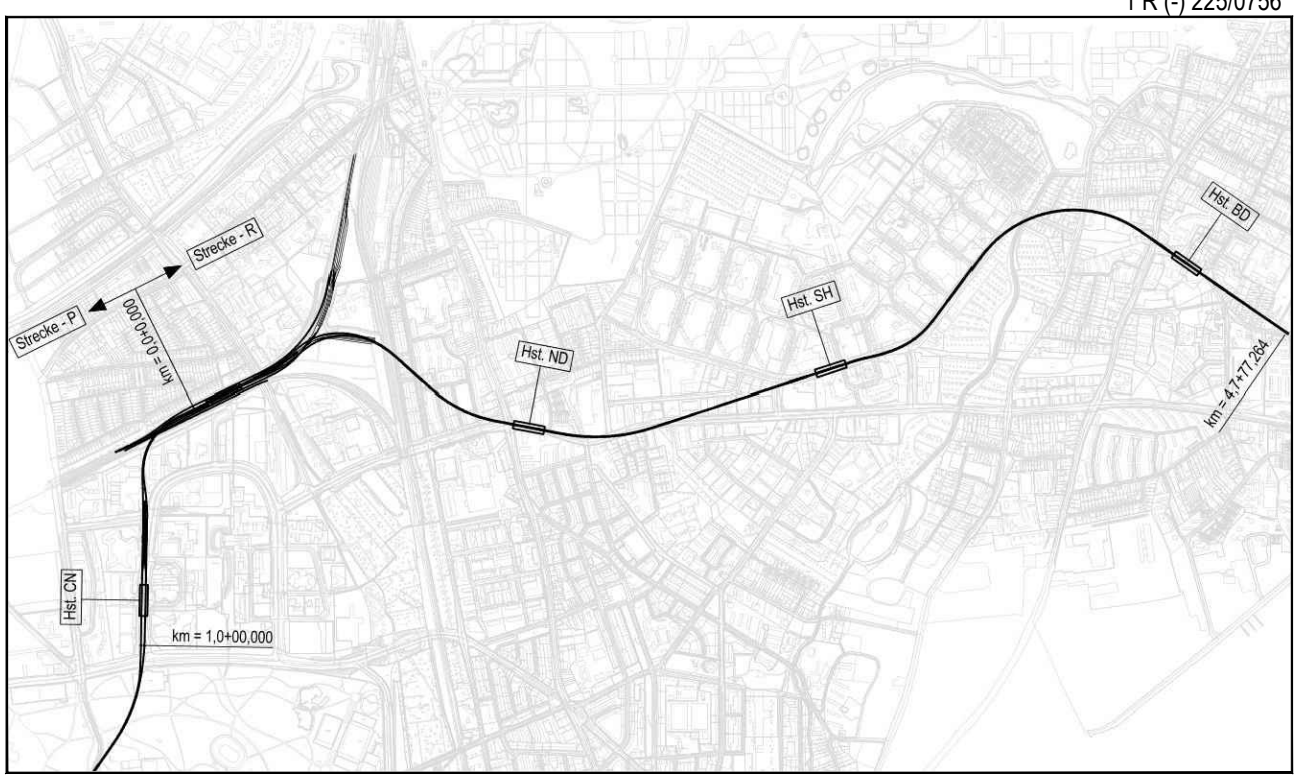

Genehmigungsplanung Lageplan M 1:29000

Planungsgrundlage: Digitale Stadtkarte 1:20000 Anlage: 03.01

Höhensystem: HS 160; Höhen über NHN		Koordinatensystem: ETRS89-GK/LS320	
Index			
Index			
Index			
Index			
Änderungen Zeichnungsinhalt		geändert am	Name

Steinstraße 20 20095 Hamburg Tel. 3288-0

Genehmigungsplanung U5 Ost		Dokument-Nr.: 1 R (-) 225/0756	
City Nord - Bramfeld		EDM-NR.: 233253	
Bauwerksunterlagen		Ursprung:	
2. Änderung		Ersatz für:	
		Ersetzt durch:	
Übersichtskarte / Übersichtsplan		Extern Nr.:	
Übersichtskarte		Extern Name: ZPP	
P-Strecke km 0,0+00,000 - km 0,9+90,742		Maßstab	TU-P 21
R-Strecke km 0,0+00,000 - km 4,7+77,012 63,652		1:10000	
Abteilung	Fachbereich	Geprüft	Datum

1 R (-) 225/0756