



3. Änderung: Verringerte vorübergehende unterirdische Grundstücksinanspruchnahmen durch Entfall oder Verringerung von Baugrubenrückverankerungen oder durch Entfall von Unterfangungen oder Bodenverbesserungsmaßnahmen.

- Legende:
- dauerhafte oberirdische Inanspruchnahme privater Flächen
 - dauerhafte oberirdische Inanspruchnahme privater Flächen (Instanzhaltungsgelände)
 - dauerhafte oberirdische Inanspruchnahme privater Flächen
 - vorübergehende oberirdische Inanspruchnahme privater Flächen
 - vorübergehende oberirdische Inanspruchnahme privater Flächen
 - dauerhafte Inanspruchnahme öffentlicher Flächen
 - vorübergehende Inanspruchnahme öffentlicher Flächen
 - Inanspruchnahme von Flächen der HOCHBAHN
 - Feuerwehrgelände
 - vorübergehende Fuß- und Radwegführung auf privater Fläche
 - Bereich vorübergehender unterirdischer Inanspruchnahme (privat und öffentlich) durch Baugrubenrückverankerung
 - Bereich dauerhafter unterirdischer Inanspruchnahme (privat und öffentlich) durch Rückverankerung
 - vorübergehende Inanspruchnahme privater Flächen (Bodenverfestigung aus Stiel-Lagerung)
 - Teppenzugung / Aufzug
 - Gemarkungsgrenze
 - neue Widmungsgrenze
 - Flächenbedarfs-Nr. / Flurstücks-Nr.

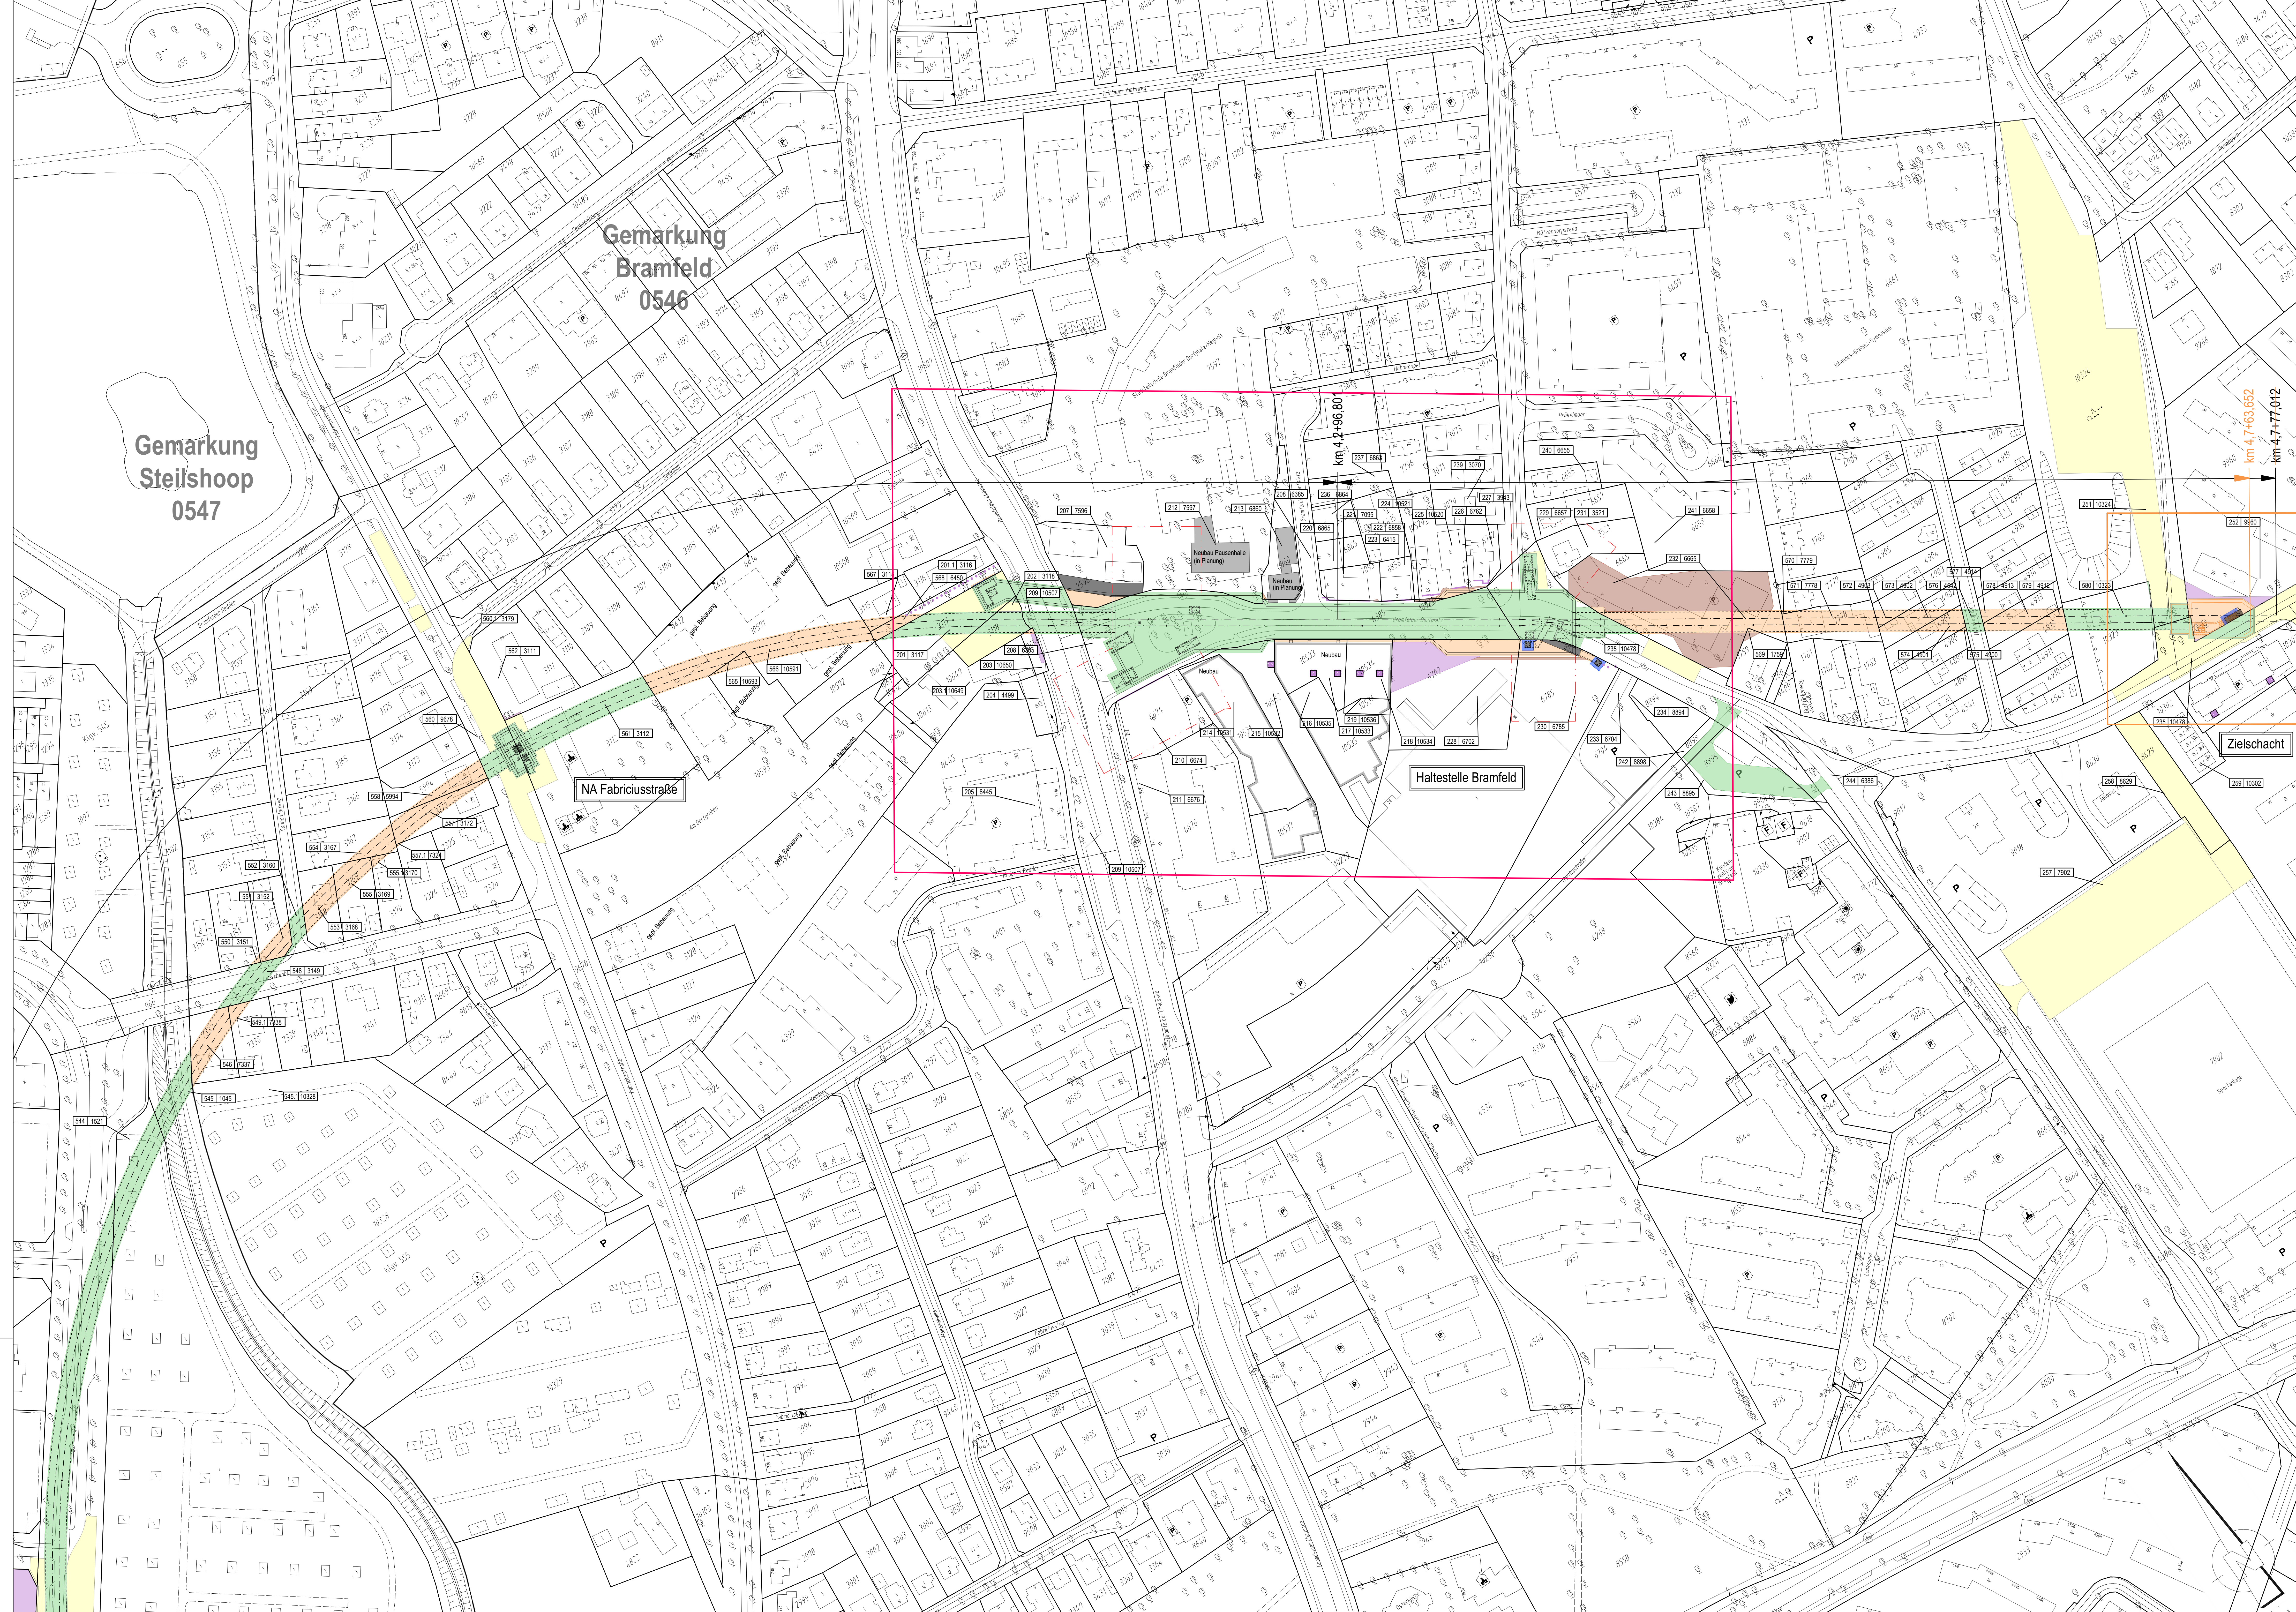

Bauwassersammelleitungen verlaufen auf öffentlichem Grund (FHH) und sind nicht dargestellt. Sollten diese auf Privatgrund verlaufen, ist die Betroffenheit entsprechend dargestellt.

Basis für Flurstücksgrenzen ALKIS Karte LS320 - Stand August 2018

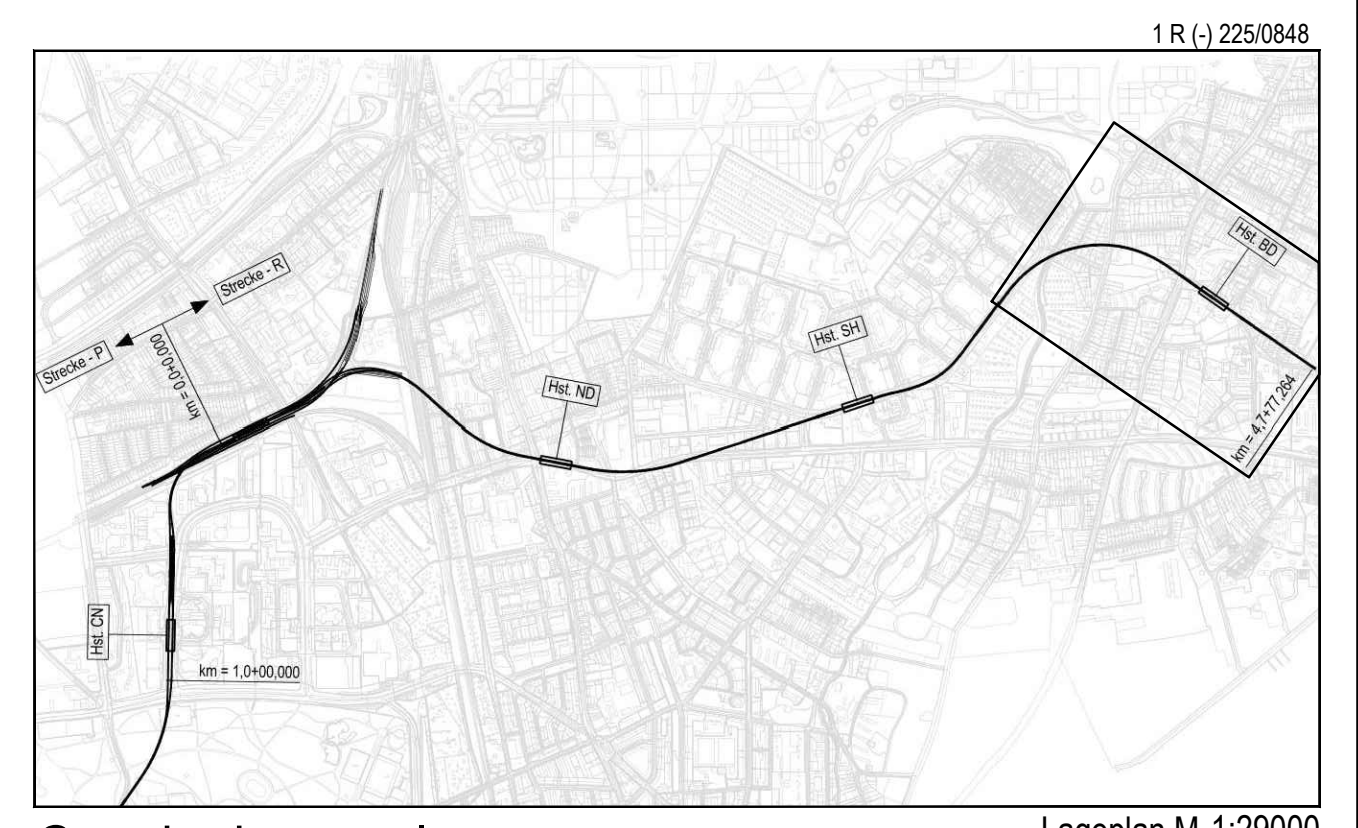

Genehmigungsplanung Lageplan M 1:2900

Anlage: 14.05

Höhensystem:	HS 160; Höhen über NNH	Koordinatensystem:	ETRS89-GK15320
Index:		Änderungen:	Zzeichnungsinhalt
Index:		geändert am:	
Index:		Name:	

HOCHBAHN
 Steinstraße 20 20095 Hamburg Tel. 3298-0

Genehmigungsplanung U5 Ost
 City Nord - Bramfeld

Flächenbedarfsplan
 Strecke, Hst. Bramfeld bis Notausgang
 Heukoppel (Zielschacht)
 km 3,4+00,000 - km 4,7+77,012 63,652 (R-Strecke)

Abteilung: Fachbereich: Datum: Geprüft: Unterschrift:

Dokument-Nr.: 1 R (-) 225/0848
 EDW-Nr.: 233392
 Ursprung:
 Entwurf durch:
 Extern Nr.:
 Extern Name: ZPP

Mittelschale
 Maßstab: 1:1000
 TU-P 21

Bearbeitet:	Datum:	Name:
21.02.2019		
Geprüft:	Datum:	Name:
21.02.2019		
Ungültig:		