


Zeichnungsverfasser:		Projekt Nr. 26-3-2169 /	
ZPP GERMAN ENGINEERING		Name Günther	
Datum 04.12.2018		Datum 04.12.2018	
bearb. Günther		Datum 04.12.2018	
gez. Traud		Datum 04.12.2018	
gepr. Karpa		Datum 04.12.2018	
Stand: 18.12.2018			
Maßstab: 1:10.000		Blattgröße: 841x420	

NA = Notausgang

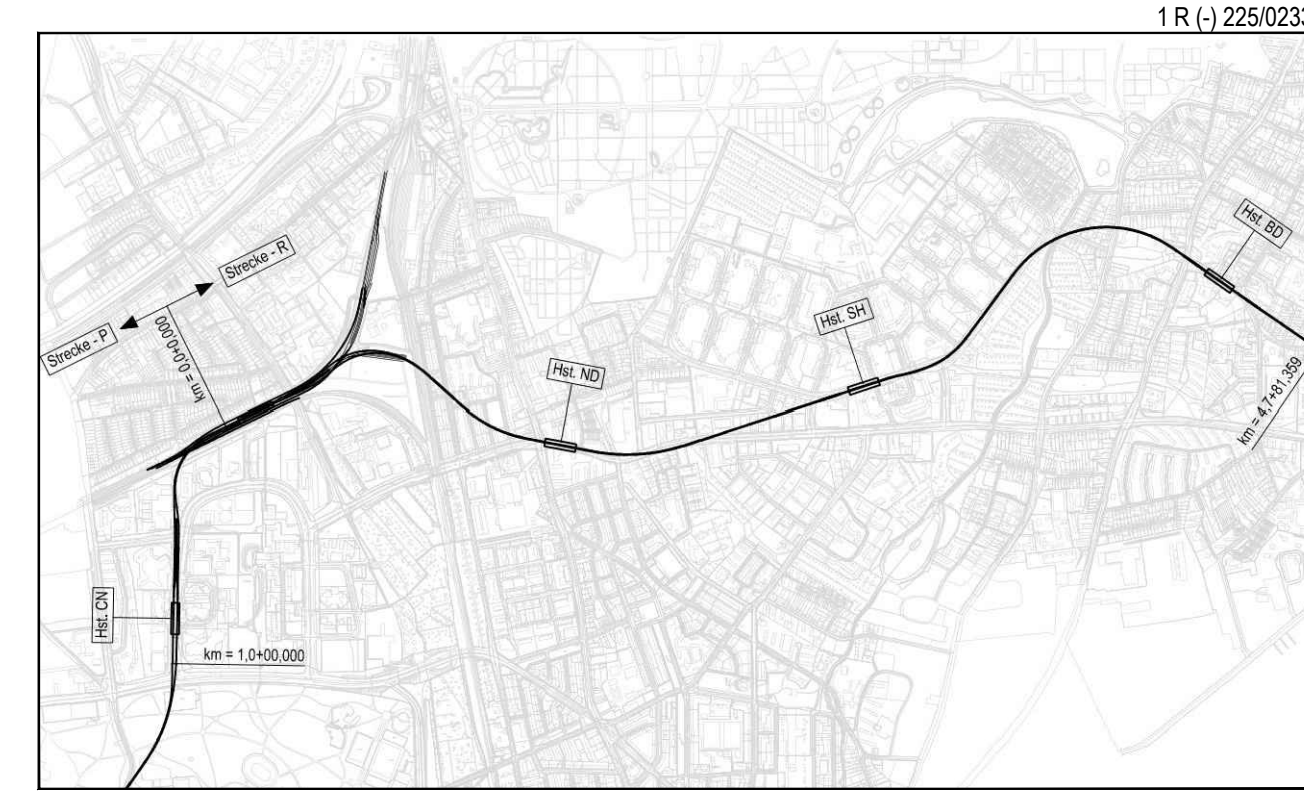

Lageplan M 1:29000

Anlage 022445/1.1

Planungsgrundlage: Digitale Stadtkarte 1:20000	
Höhensystem: HS 160; Höhen über NNH	Koordinatensystem: ETRS89-GK/LS320
Index	
Index	
Index	
Index	

HOCHBAHN
Steinstraße 20 20095 Hamburg Tel. 3288-0

Entwurfsplanung U5 Ost		Dokument-Nr.: 1 R (-) 225/0233	
City Nord - Bramfeld		EDM-NR.: 228312	
Bauwerksunterlagen		Ursprung:	
		Ersatz für:	
		Ersetzt durch:	
		Extern Nr.:	
		Extern Name: ZPP	
Maßstab: 1:10000	TU-P 21		
	Datum: 04.12.2018	Name: Günther	
	Datum: 04.12.2018	Name: Traud	
	Datum:	Name:	

1 R (-) 225/0233