


# Lageplan M 1:1000

0 20 40 60 80 100 m

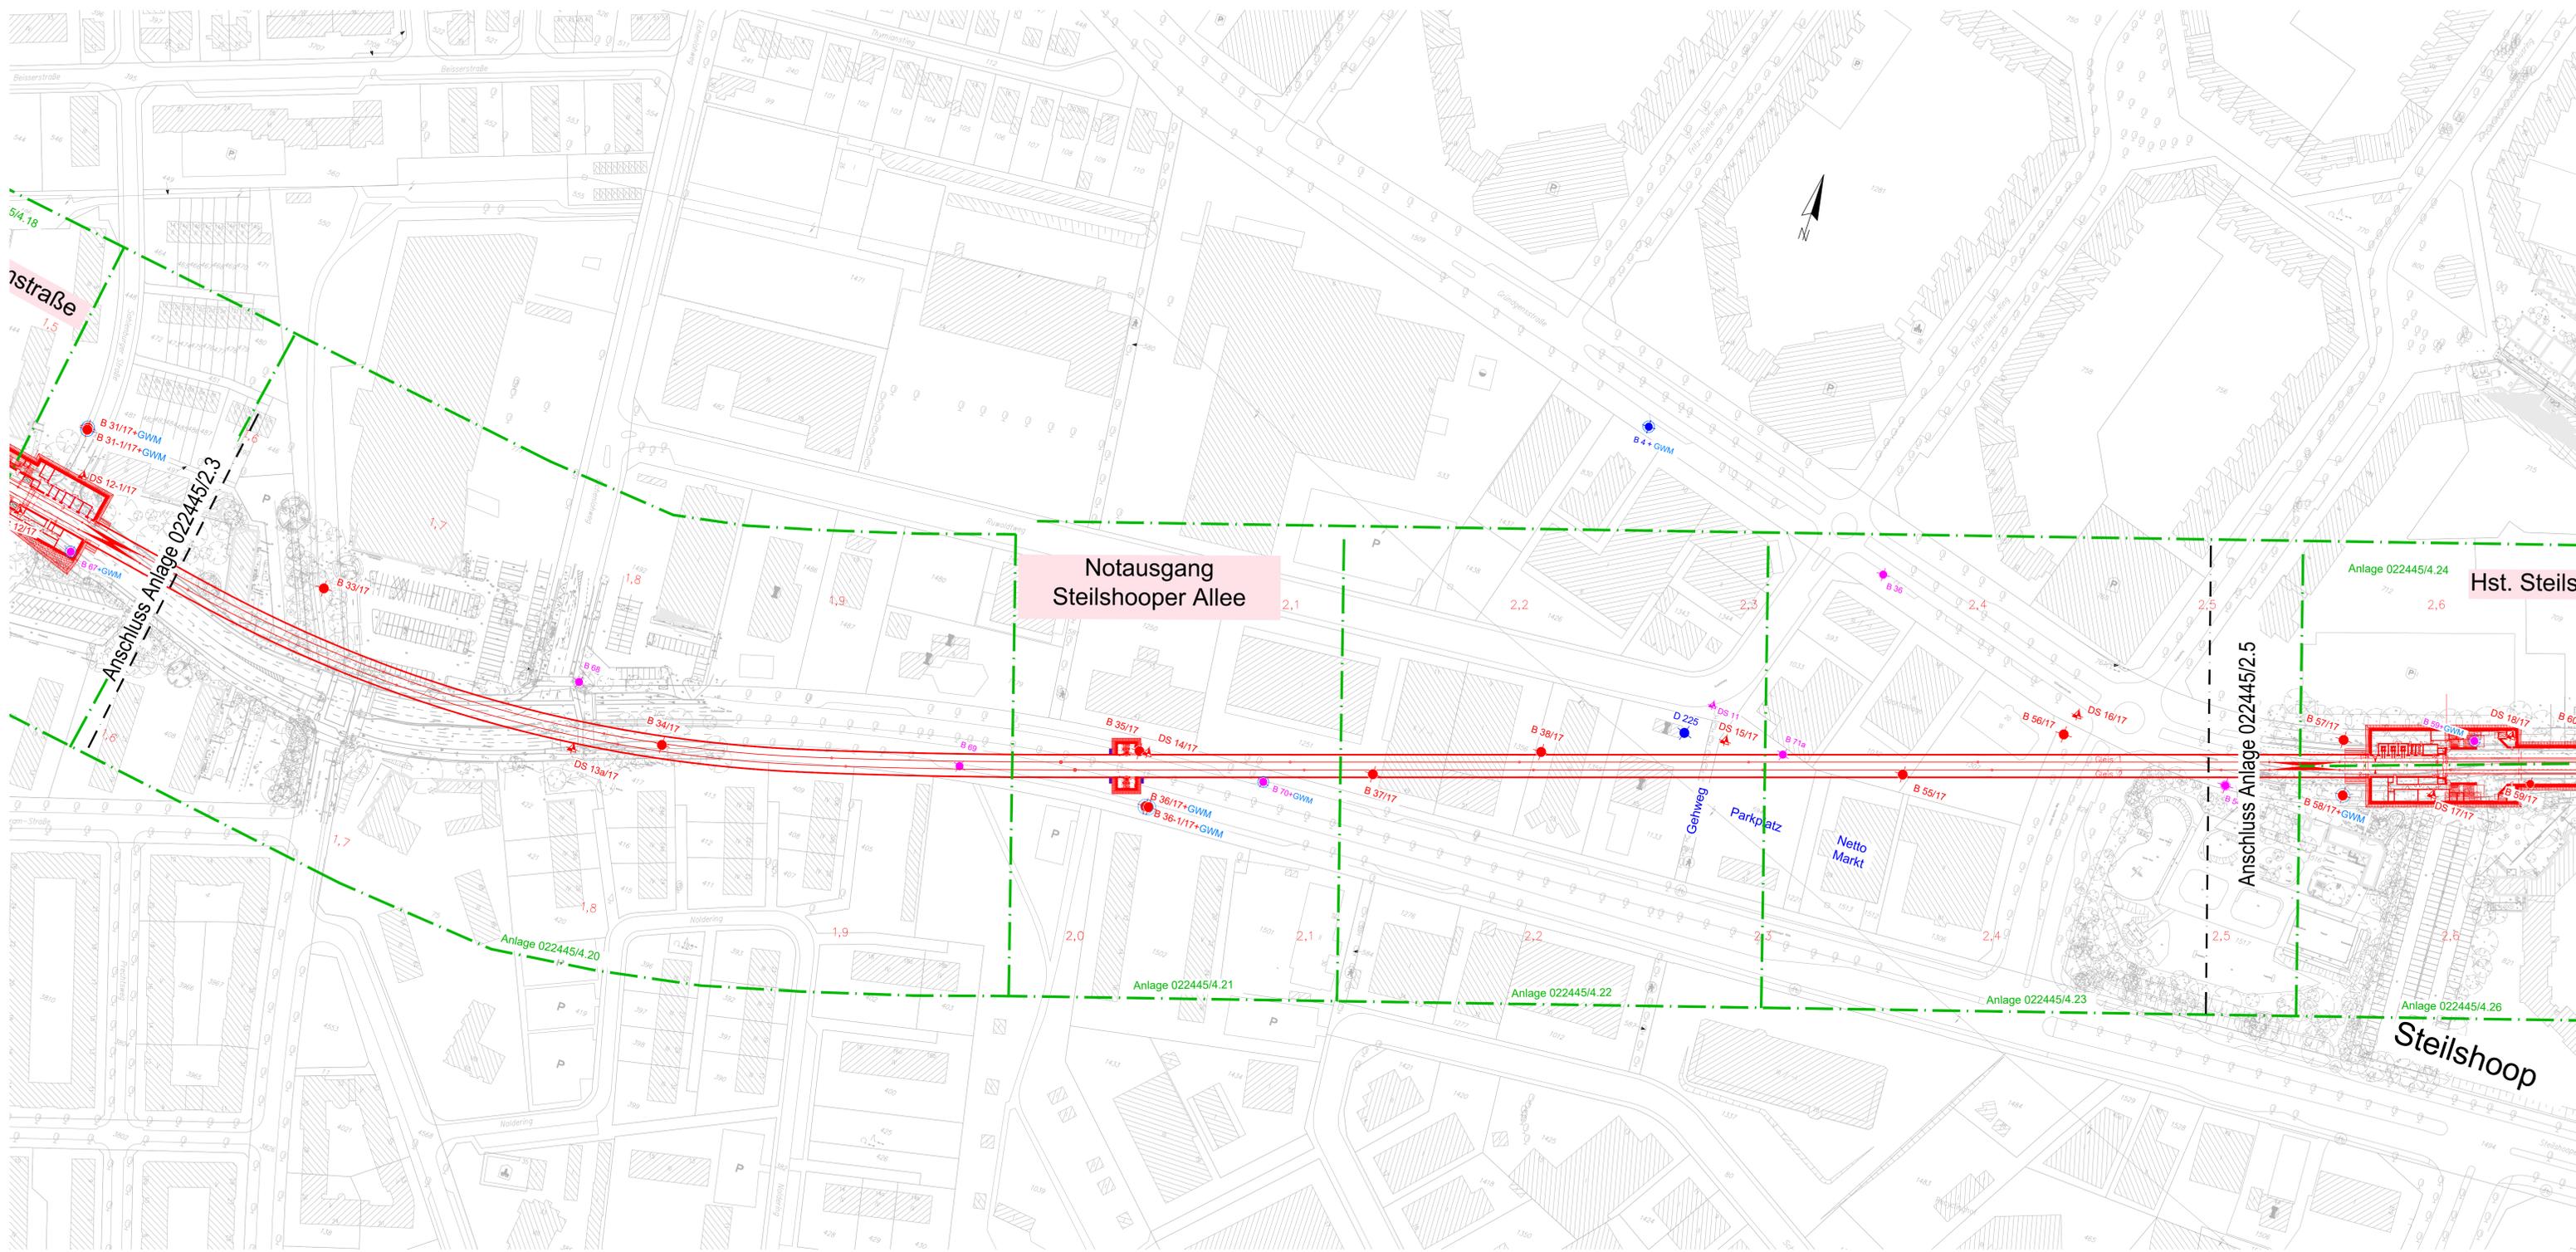

### Legende:

- konventionelle Bohrungen
- konventionelle Bohrungen örtlich mit Ausbau zur 4" Grundwassermessstellen (GWM)
- ◆ Kleinbohrungen
- ▲ Drucksondierungen

### vorhandene Aufschlüsse aus Vorentwurf:

- Grundwassermessstelle (GWM) 2016
- Grundwassermessstelle der FHH
- ◆ Bohrung 2016/2017
- ◆ Kleinbohrung aus dem Archiv Steinfeld und Partner
- ◆ Kleinbohrung/Rammsondierung aus Archiv IGB
- ◆ Altbohrung aus dem Archiv des GLA Hamburg
- ▲ Drucksondierung 2016

Anlage: 022445/2.4	U5 Ost City Nord bis Bramfeld Entwurfsplanung	Änderungen:
Maßstab: 1:1000	Lageplan 4 der Baugrundaufschlüsse von km 1,6+00 bis km 2,5+00	Gepr.: Bt
Gez.: He		Dat.: 19.12.2018
Dat.: 05.06.2018		
GRUNDBAuingenieure STEINFELD UND PARTNER BERATENDE INGENIEURE mbB 20457 HAMBURG - REIMERSBRÜCKE 5 - TELEFON (040) 389139-0		

P:\022000 bis 022999\022445 U5 Ost City Nord Entwurfsplanung\03 Zeichnungen\Lageplan\022445/2.4 LP...TEntwurf\_LSE\_MB\_Bt\_BD\_Present.dwg