


Lageplan M 1:1000

0 20 40 60 80 100 m

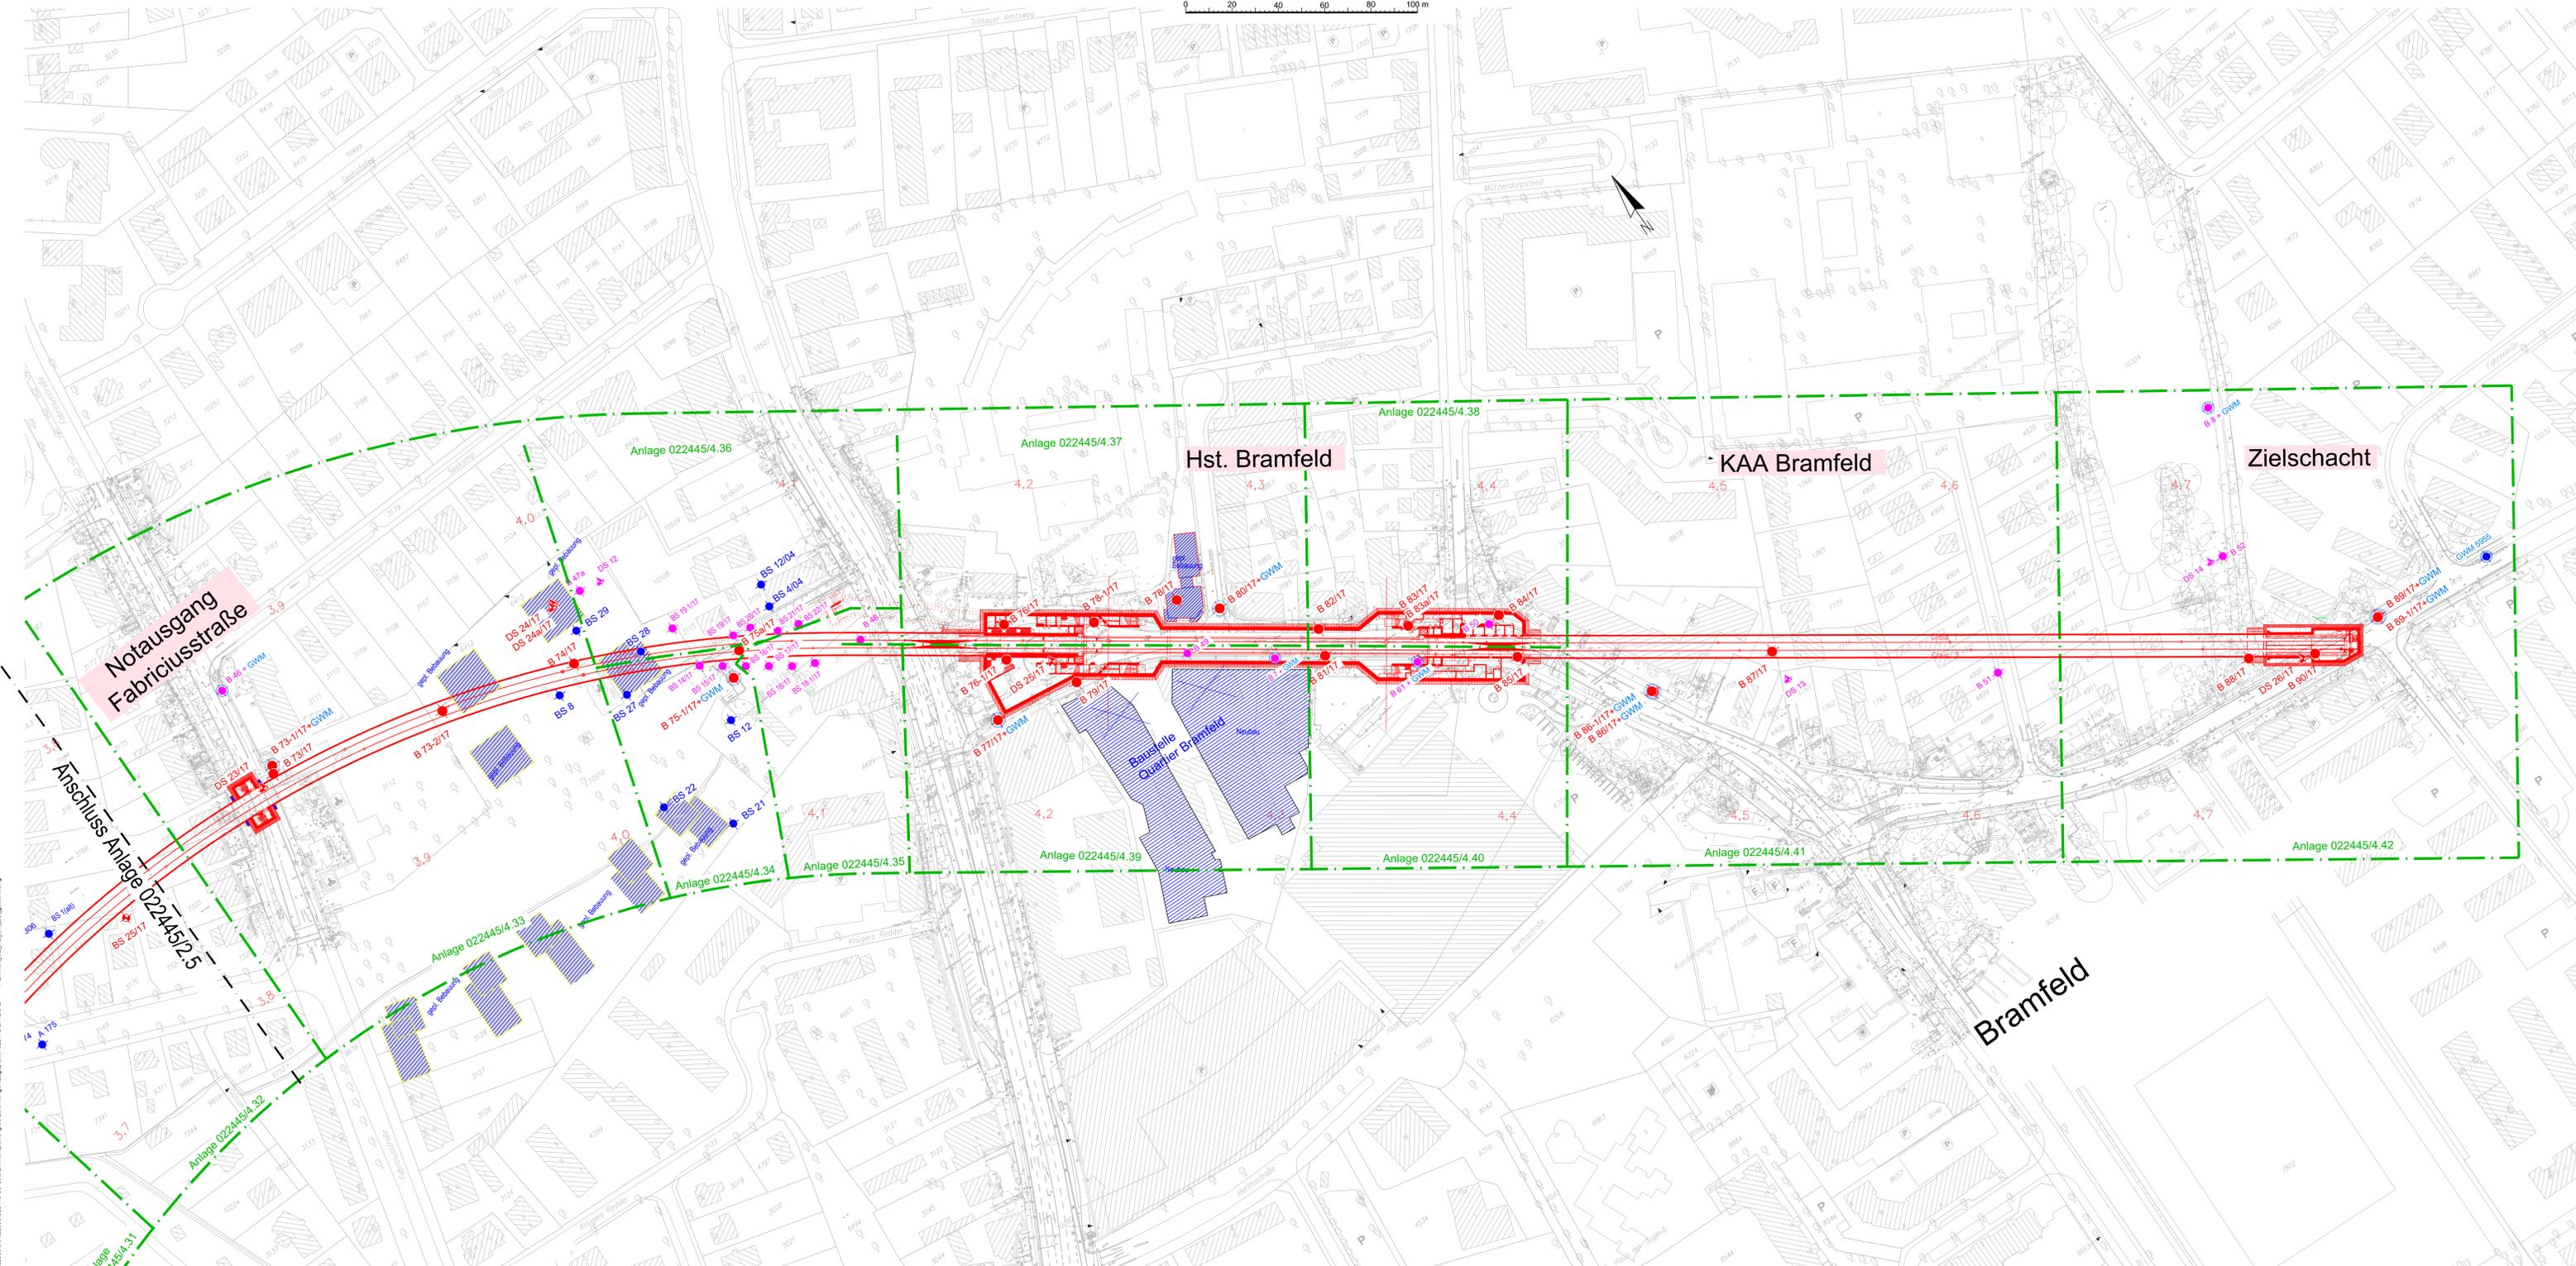

Legende:

- konventionelle Bohrungen
- konventionelle Bohrungen örtlich mit Ausbau zur 4" Grundwassermessstellen (GWM)
- Kleinbohrungen
- ▲ Drucksondierungen

- vorhandene Aufschlüsse aus Vorentwurf:
- Grundwassermessstelle (GWM) 2016
 - Grundwassermessstelle der FHH
 - Bohrung 2016/2017
 - Kleinbohrung aus dem Archiv Steinfeld und Partner
 - Kleinbohrung/Rammsondierung aus Archiv IGB
 - Altbohrung aus dem Archiv des GLA Hamburg
 - ▲ Drucksondierung 2016

Anlage: 022445/2.6	US Ost City Nord bis Bramfeld Entwurfsplanung	Änderungen:
Maßstab: 1:1000	Lageplan 6 der Baugrundaufschlüsse von km 3,8+00 bis Bauende km 4,7+67	Gepr.: Bt
Gez.: He		Dat.: 19.12.2018
Dat.: 05.06.2018		
GRUNDBAUINGENIEURE STEINFELD UND PARTNER BERATENDE INGENIEURE mbB		
20457 HAMBURG - REIMERSBRÜCKE 5 - TELEFON (040) 389139-0		

P:\022000 bis 022600\022445 US-City-Entwurfplanung\02 Zeichnungen\Lageplan\1:1000...TEntwurf_SE_MD_SH_LB_Zeichnung.dwg