


Bohrprofile M 1:100

Kleinbohrungen ausgeführt von der Baugrund Salzgitter GmbH, Salzgitter, vom 07.02. bis 08.02.2018

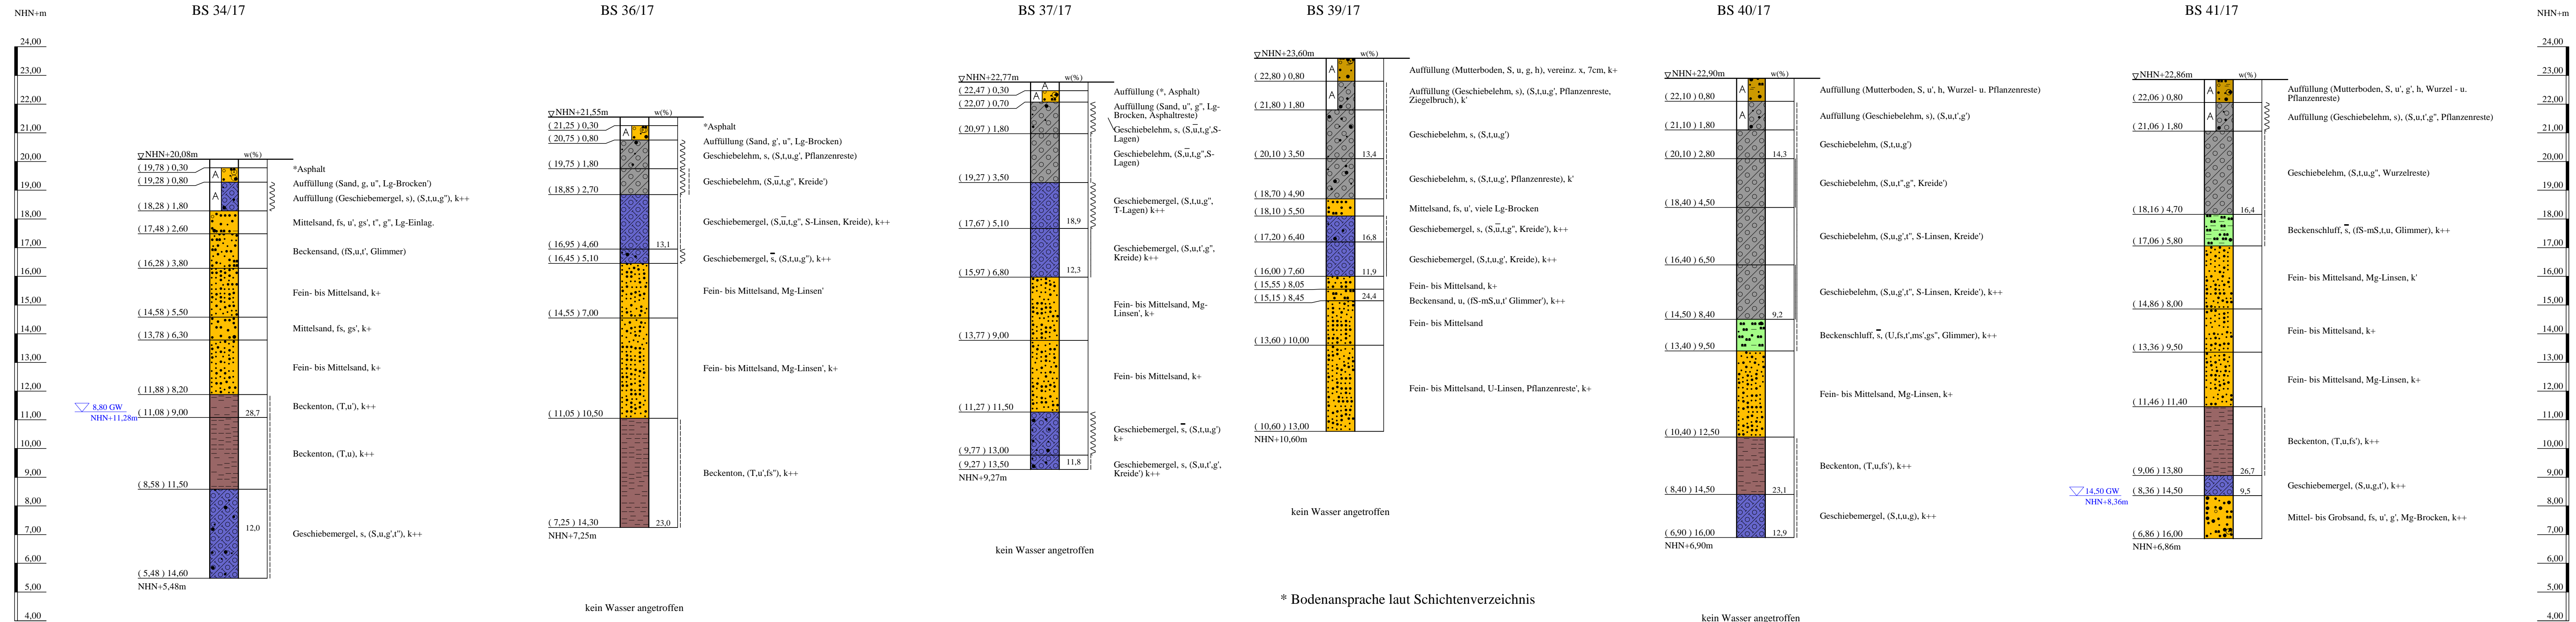

ZEICHENERKLÄRUNG (S. DIN 4023)

UNTERSUCHUNGSSTELLEN
 BS Sondierbohrung

WASSER UND GRUNDWASSER
 Grundwasser angehört

BODENARTEN

Auffüllung	A
Beckensand	Bes
Beckenschluff	BU
Beckenton	Bkt
Geschiebelehm	Lg
Geschiebemergel	Mg
Humus	H
Kies	G
Mutterboden	Mu
Sand	S
Schluff	U
Ton	T

KORNGRÖßENBEREICH

f	fein
m	mittel
g	grob

KALKGEHALT
 k+ kalkhaltig

KONSISTENZ

wch	weich	stf	stif
hfst	halbfest	fst	fest

NEBENANTEILE

'	schwach (< 15 %)
''	stark (30-40 %)
'''	sehr schwach; '''' sehr stark

Kleinbohrungen
 BS 34/17, BS 36/17, BS 37/17, BS 39/17, BS 40/17 und BS 41/17

Lageplan siehe Anlage 022445/2

Anlage: 022445/4.44	U 5 Ost City Nord bis Bramfeld Entwurfsplanung	Änderungen:
Maßstab: 1:100	Kleinbohrungen Erweiterung Geländeeinschnitt U1	1130mm±97mm
Gez.: He		Gepr.: An
Dat.: 18.04.2018		DAT.: 14.11.2018

GRUNDBAUINGENIEURE STEINFELD UND PARTNER
 BERATENDE INGENIEURE mbB
 20457 HAMBURG - REIMERSBRÜCKE 5 - TELEFON (040) 389139-0