


# Lageplan M 1:5000

0 100 200 300 400 500 m

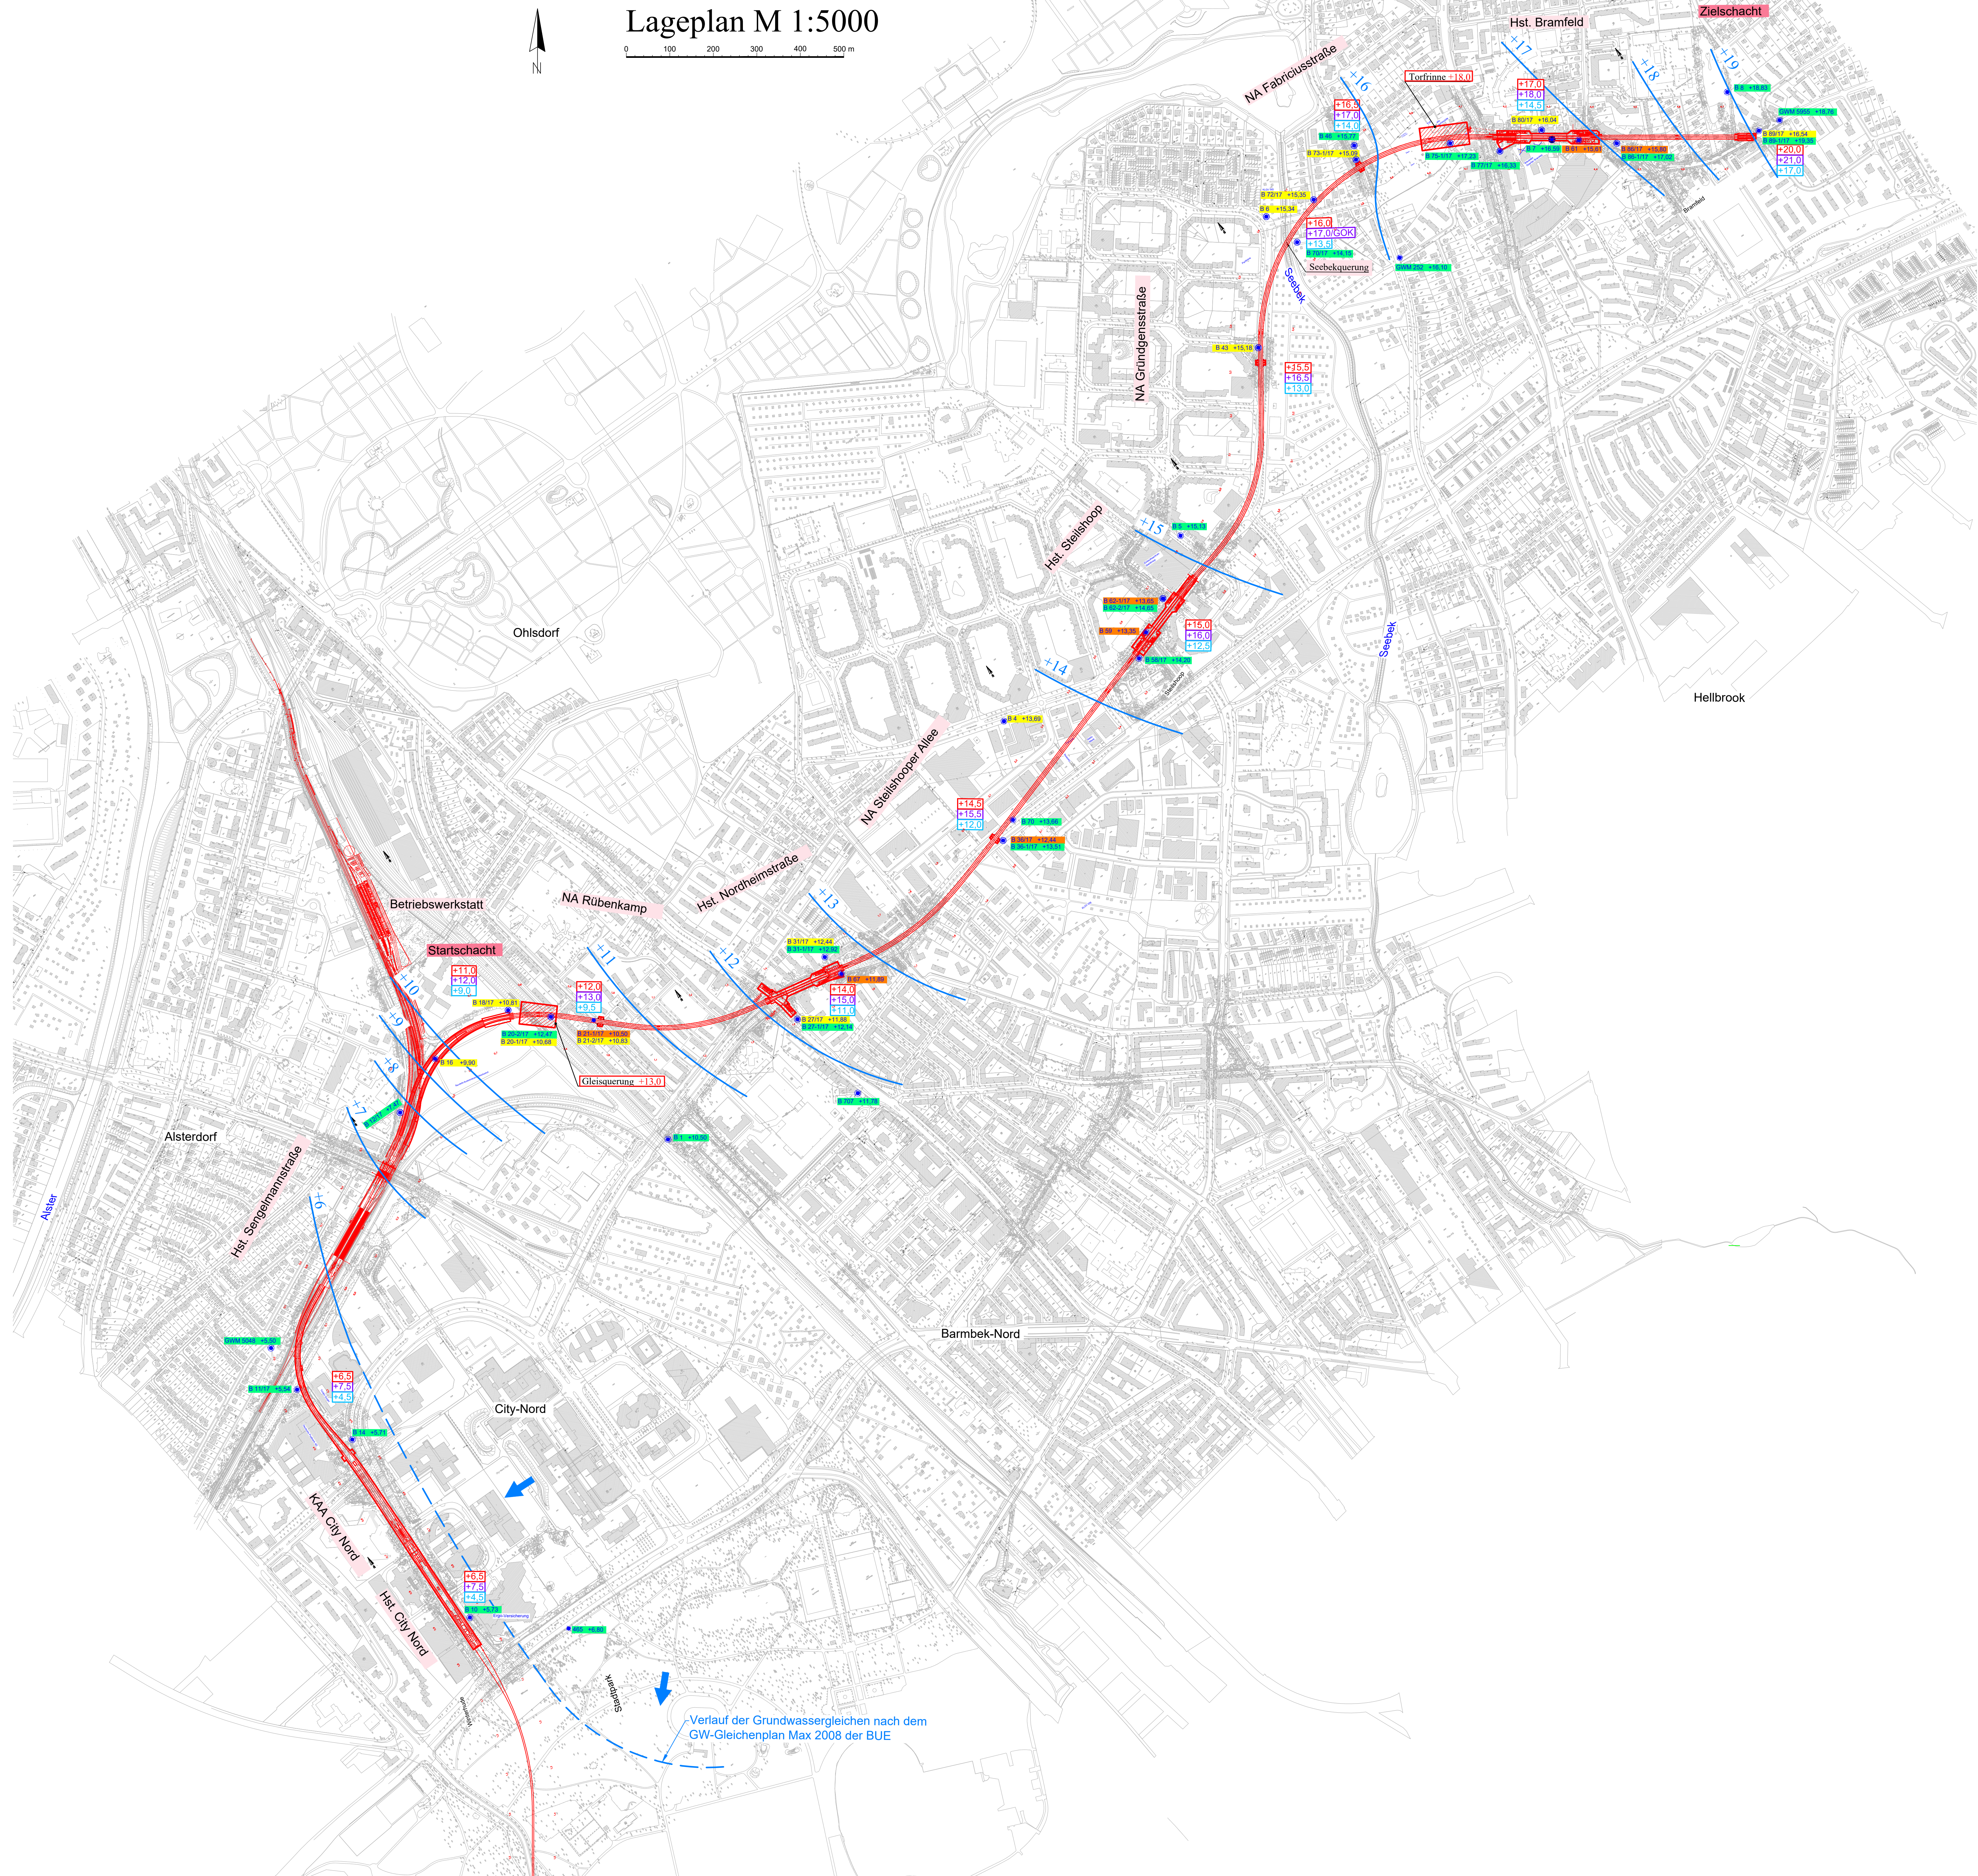

- +14** Höhengleiche 1. Grundwasserleiter der höchsten gemessenen Grundwasserstände im Zeitraum April bis Juli 2018
- höchste gemessene Wasserstände**
  - +19,22 mNHN oberer Leiter
  - +16,54 mNHN mittlerer Leiter
  - +15,80 mNHN unterer Leiter
- Bemessungswasserstände**
  - +15,0 (mNHN) bauzeitlicher Bemessungswasserstand BGW
  - +16,0 (mNHN) höchster Wasserstand GW 1,0 m über BGW, aber nicht über GOK
  - +12,5 (mNHN) niedrigster Grundwasserstand (NGW)
- ➔ Grundwasserfließrichtung

Anlage: 022445/5.16	US Ost City Nord bis Bramfeld Entwurfplanung	Anderungen:
Maßstab: 1:5000	<b>Grundwassergleichenplan</b>	
Gez.: Hc		Gepr.: Bt
Dat.: 25.10.2018	GRUNDBAUINGENIEURE STEINFELD UND PARTNER BERATENDE INGENIEURE mbB 20457 HAMBURG · REIMERSBRÜCKE 5 · TELEFON (040) 389139-0	Dat.: 19.12.2018

P:\202445\022445\022445\US-City-Nord\Entwurfplanung\022445-11-0001\DWG