

Zeichnungsverfasser: **ARGUS**

Generalplaner: **ZPP GERMAN ENGINEERING**


ZPP Ingenieure AG
Beratende Ingenieure
Hafenstraße 10
22607 Hamburg
Tel: +49 40 334 73 23-0
Fax: +49 40 334 73 37-100
info@zpp.de www.zpp.de

Projekt Nr. 26-3-2169 / -	
Name	Datum
bearb. SP	21.02.2019
gez. IA	21.02.2019
gepr. SP	21.02.2019
Stand: 21.02.2019	
Maßstab: 1:500	Blattgröße: 450 x 970

LEGENDE

	Baken		Durchgangsverkehr
	Baufeldgrenze		Radverkehrsführung
	Schrankschutzgitter		Fußgängerführung
	Abgesperrter Bereich		Zufahrt zur BE-Fläche
	Baustelleneinrichtungsfäche (BE-Fläche)		

Zwischenzustände werden nicht dargestellt.

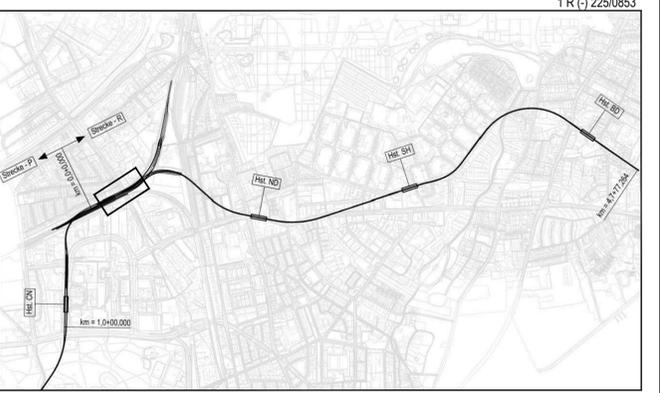

Genehmigungsplanung Lageplan M 1:29000

Anlage: 25.07.01

Planungsgrundlage: ALKIS Karte LS320
Vermessung, Stand November 2018
Endgültige Verkehrsplanung, Büro Argus, Stand November 2018

Höhensystem:	HS 160; Höhen über NHN	Koordinatensystem:	ETRS89-GK/LS320
Index			
Änderungen Zeichnungsinhalt		geändert am	Name

HOCHBAHN
Steinstraße 20 20095 Hamburg Tel. 3288-0

Genehmigungsplanung U5 Ost		Dokument-Nr.: 1 R (-) 225/0853	
City Nord - Bramfeld		EDM-NR.: 233354	
Bauwerksunterlagen		Ursprung:	
Sengemannstraße R (002)		Ersatz für:	
Lageplan		Ersetzt durch:	
Provisorische Verkehrsführung Bauphase I,		Extern Nr.: 2016096-14-104	
Brücken		Extern Name: ARGUS	
km 0,2+8,750 - km 0,2+99,480 (Gl. 1)		Maßstab	TU-P 21
		1:500	
		Datum	Name
		21.02.2019	Palacios
		Erstellt	Abyan
		Freigabe	
		Ungültig	
Abteilung	Fachbereich	Geprüft	Datum: