


Zeichnungsverfasser:		Projekt Nr. 26-3-2169 / -	
ARGUS Beratende Ingenieure		Name	Datum
Generalplaner:		bearb. SP	21.02.2019
ZPP GERMAN ENGINEERING		gez. NH	21.02.2019
ZPP Ingenieure AG Beratende Ingenieure Hochhaus Hamburg Kleine Reichstraße 1 20457 Hamburg		gepr. SP	21.02.2019
		Stand: 21.02.2019	
		Maßstab: 1:500	Blattgröße: 440 x 970

LEGENDE

- ▬ SSG - Schrankenschutzgitter
- ▬ Baken / Schranken
- Bauzaun
- Bauzaun mit Baken
- Baufeld
- Baustelleneinrichtungsfläche (BE-Fläche)
- Fahrbahnprovisorium
- ➔ Durchgangsverkehr
- ↔ Zufahrt gewährleisten
- ⋯ Fußgängerführung
- ▬ Gelbmarkierung
- ➔ Radverkehr
- ▬ Baufeldgrenze
- Provisorium für Fußverkehr

Zwischenzustände werden nicht dargestellt.

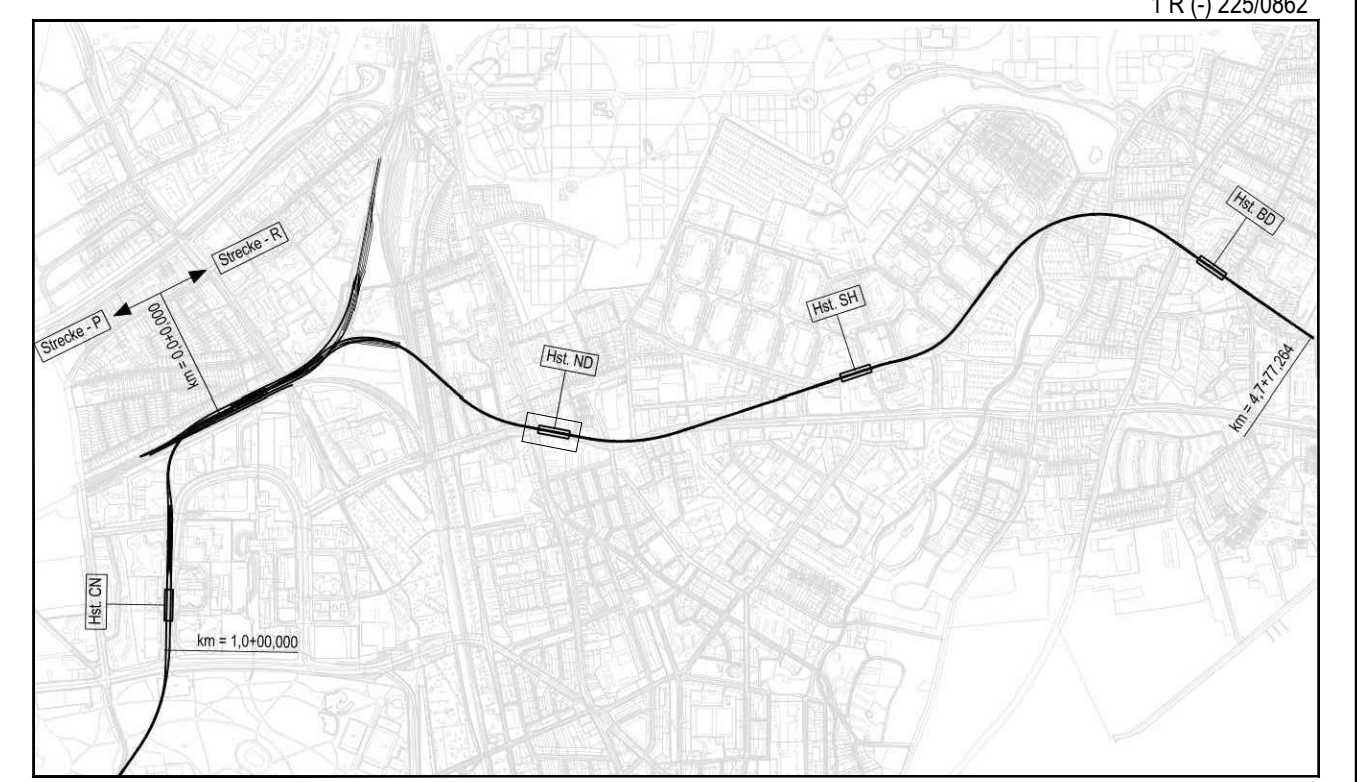

Genehmigungsplanung Lageplan M 1:29000

Planungsgrundlage: ALKIS Karte LS320 Vermessung: Stand November 2018 Endgültige Verkehrsplanung: Büro Argus; Stand November 2018		
Höhensystem: HS 160; Höhen über NNH	Koordinatensystem: ETRS89-GK/LS320	
Index		
Index		
Index		
Index		
Änderungen Zeichnungsinhalt		geändert am
		Name

HOCHBAHN
Steinstraße 20 20095 Hamburg Tel. 3288-0

Genehmigungsplanung U5 Ost City Nord - Bramfeld		Dokument-Nr.: 1 R (-) 225/0862	
Bauwerksunterlagen		EDM-Nr.: 233363	
Haltestelle Nordheimstraße R (021)		Ursprung:	
Lageplan		Ersatz für:	
Provisorische Verkehrsführung Bauphase III (zusätzliche Ausgänge)		Extern Nr.: 2016096-14-505	
km 1,3+79,005 - km 1,5+59,932 (Gl. 1)		Extern Name: ARGUS	
		Maßstab: 1:500	TU-P 21
		Datum: 21.02.2019	Name: Palacios
		Erstellt: 21.02.2019	Heltrack
		Freigabe:	
		Ungültig:	

1 R (-) 225/0862