


Zeichnungsverfasser:		Projekt Nr. 26-3-2169 / -	
ARGUS		Name	Datum
Generalplaner:		SP	21.02.2019
ZPP		MH	21.02.2019
GERMAN ENGINEERING		SP	21.02.2019
Z P P Ingenieure AG Beratende Ingenieure Hafenstraße 10 20095 Hamburg Tel. +49 40 254 73 20-0 Fax +49 40 254 73 20-100 info@zpp.de www.zpp.de		Stand: 21.02.2019	
Maßstab: 1:500		Blattgröße: 594 x 970	

LEGENDE

	SSG - Schrankenschutzgitter		Durchgangsverkehr
	Baken / Schranken		Zufahrt gewährleiten
	Bauzaun		Zu-/ Ausfahrt Baustellenfahrzeuge
	Bauzaun mit Baken		Fußgängerführung
	Baufeld		Gelbmarkierung
	Baustelleneinrichtungsfläche (BE-Fläche)		Baufeldgrenze
	Fahrbahnprovisorium		
	Provisorische Fahrbahnabdeckung		
	Provisorische Brücke		

Zwischenzustände werden nicht dargestellt.

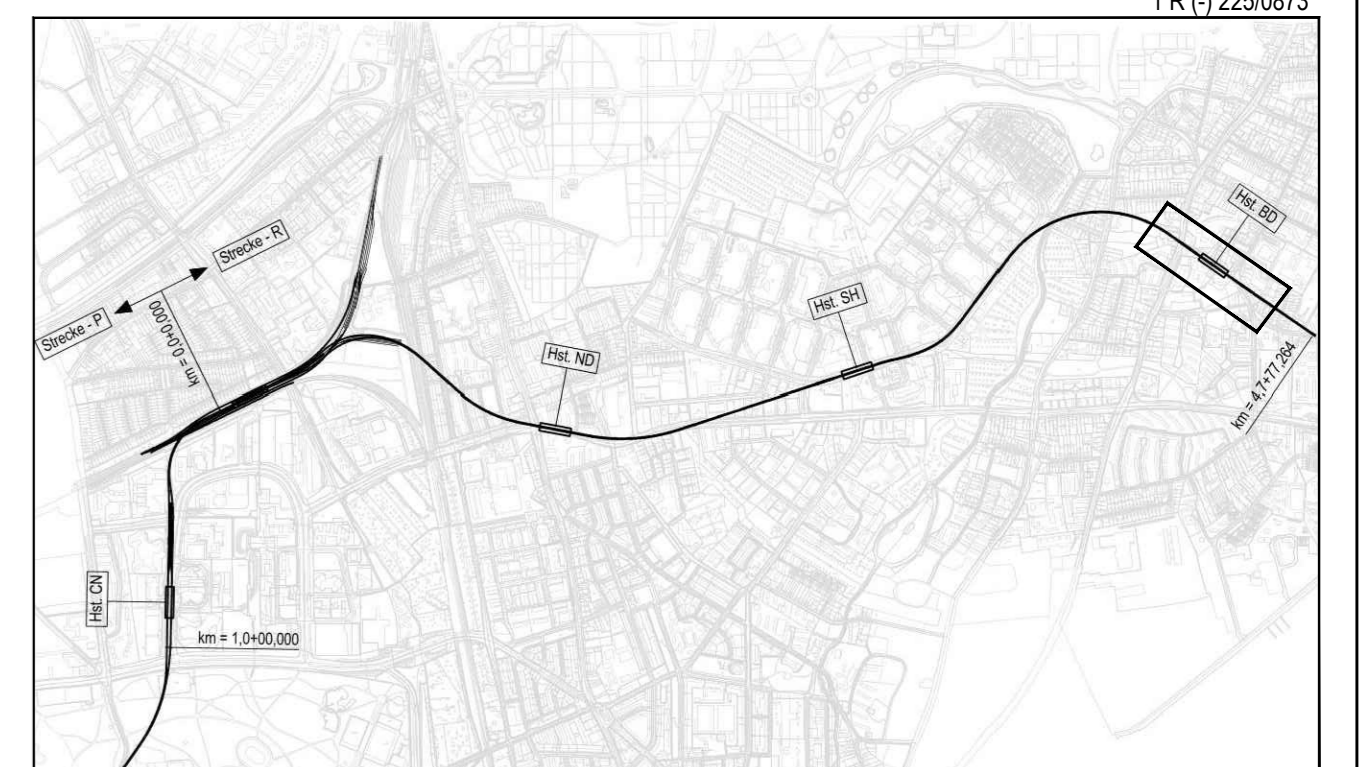

Genehmigungsplanung Lageplan M 1:29000

Anlage: 25.14.03

Planungsgrundlage:	ALKIS Karte LS320 Vermessung, Stand November 2018 Endgültige Verkehrsplanung, Büro Argus, Stand November 2018	Koordinatensystem:	ETRS89-GK/LS320
Höhensystem:	HS 160; Höhen über NHN		
Index			
Index			
Index			



Genehmigungsplanung U5 Ost City Nord - Bramfeld		Dokument-Nr.: 1 R (-) 225/0873	
Bauwerksunterlagen Haltestelle Bramfeld R (031) Lageplan Provisorische Verkehrsführung Bauphase III		EDM-Nr.: 233375 Ursprung: Ersatz für: Ersetzt durch: Extern Nr.: 2018096-14-604 Extern Name: ARGUS	
km 4,1+81,392 - km 4,4+18,441		Maßstab: 1:500 TU-P 21	
Abteilung	Fachbereich	Geprüft	Datum: