


| | | | | | |
|---------------------------|--|--|---------------------------|-------|------------|
| Zeichnungsverfasser: | | | Projekt Nr. 26-3-2169 / - | | |
| ARGUS | | | Name | Datum | |
| Generalplaner: | | | bearb. | SP | 21.02.2019 |
| ZPP | | | gez. | YM | 21.02.2019 |
| GERMAN ENGINEERING | | | gepr. | SP | 21.02.2019 |
| Z P P Ingenieure AG | | | Stand: 21.02.2019 | | |
| Beratende Ingenieure | | | Maßstab: 1:500 | | |
| Hochhausplanung | | | Blattgröße: 594 x 970 | | |
| Hafenstraße 7 | | | | | |
| 20417 Hamburg | | | | | |
| Tel: +49 40 234 75 20-0 | | | | | |
| Fax: +49 40 234 75 20 100 | | | | | |
| mailto:info@zpp.de | | | | | |
| http://www.zpp.de | | | | | |

LEGENDE

| | | | |
|--|---|--|-----------------------------------|
| | SSG - Schrankenschutzgitter | | Durchgangsverkehr |
| | Baken / Schranken | | Zufahrt gewährleisten |
| | Bauzaun | | Zu-/ Ausfahrt Baustellenfahrzeuge |
| | Bauzaun mit Baken | | Fußgängerführung |
| | Baufeld | | Gelbmarkierung |
| | Baustelleneinrichtungsfäche (BE-Fläche) | | Baufeldgrenze |
| | Fahrbahnprovisorium | | |
| | Provisorische Fahrbahnabdeckung | | |

Zwischenzustände werden nicht dargestellt.

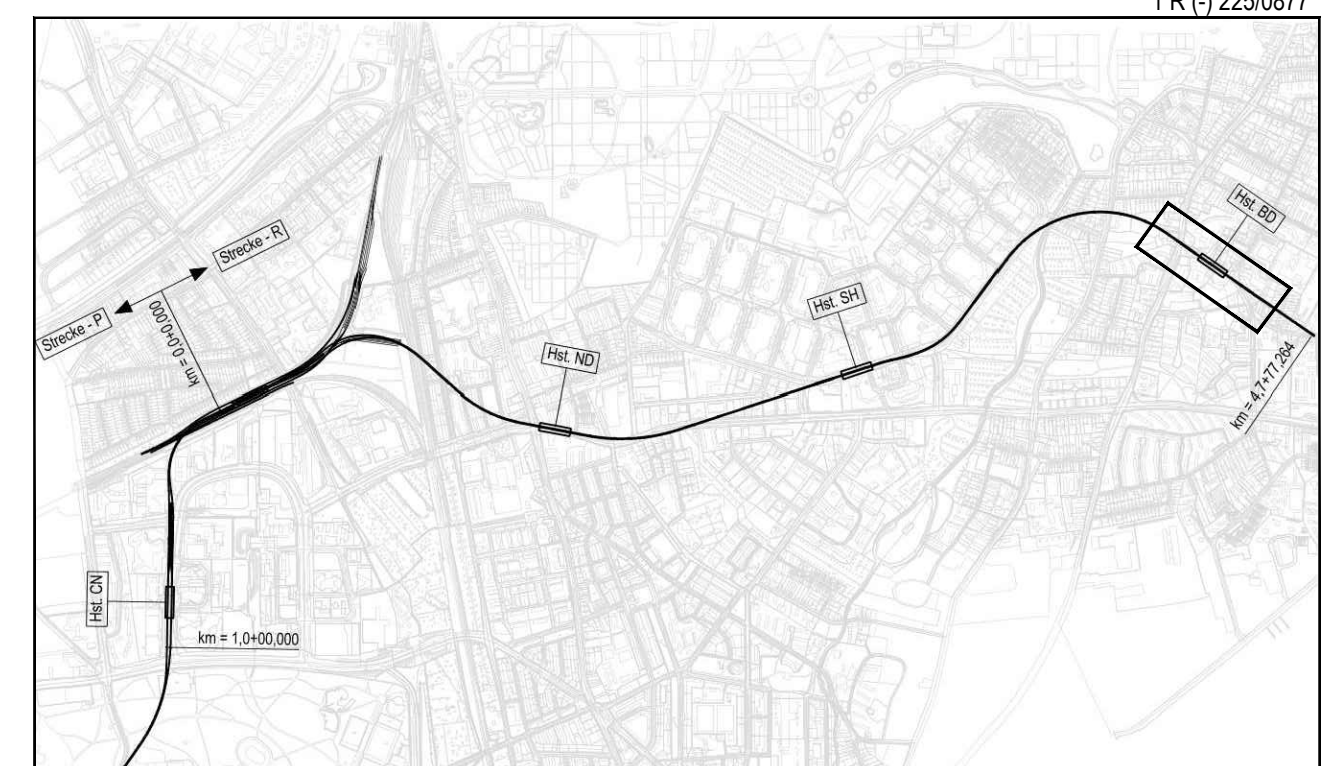

Genehmigungsplanung Lageplan M 1:29000

Im Anschluss an Bauphase VII wird die Fahrbahnabdeckung halbseitig zurückgebaut und der Verkehr entsprechend verschwenkt.

Alternativen für den Lieferverkehr von Kaufland werden geprüft.

Für Lkw wird das Wenden über den Überliegerplatz am Heukoppel ermöglicht.

| | | | |
|-----------------------------|---|--------------------|-----------------|
| Planungsgrundlage: | ALKIS Karte LS320 | Koordinatensystem: | ETRS89-GK/LS320 |
| | Vermessung, Stand November 2018 | | |
| | Endgültige Verkehrsplanung; Büro Argus; Stand November 2018 | | |
| Höhensystem: | HS 160; Höhen über NHN | | |
| Index | | | |
| Index | | | |
| Index | | | |
| Index | | | |
| Änderungen Zeichnungsinhalt | | geändert am | Name |



| | | | |
|--|--------------|--------------------------------|---------|
| Gemehmigungsplanung U5 Ost | | Dokument-Nr.: 1 R (-) 225/0877 | |
| City Nord - Bramfeld | | EDM-Nr.: 233379 | |
| Bauwerksunterlagen | | Ursprung: | |
| Haltestelle Bramfeld R (031) | | Ersatz für: | |
| Lageplan | | Ersetzt durch: | |
| Provisorische Verkehrsführung Bauphase VII | | Extern Nr.: 2016/06-14-08 | |
| km 4,1+81,392 - km 4,4+18,441 | | Extern Name: ARGUS | |
| | | Maßstab: | TU-P 21 |
| | | 1:500 | |
| Bearbeitet: | 21.02.2019 | Datum: | |
| Erstellt: | 21.02.2019 | Name: | |
| Freigegeben: | | | |
| Ungültig: | | | |
| Abteilung: | Fachbereich: | Geprüft: | |
| | | Datum: | |