


481
WA+25

-353.0-

482
T+25

-444.8-

483
WA+20

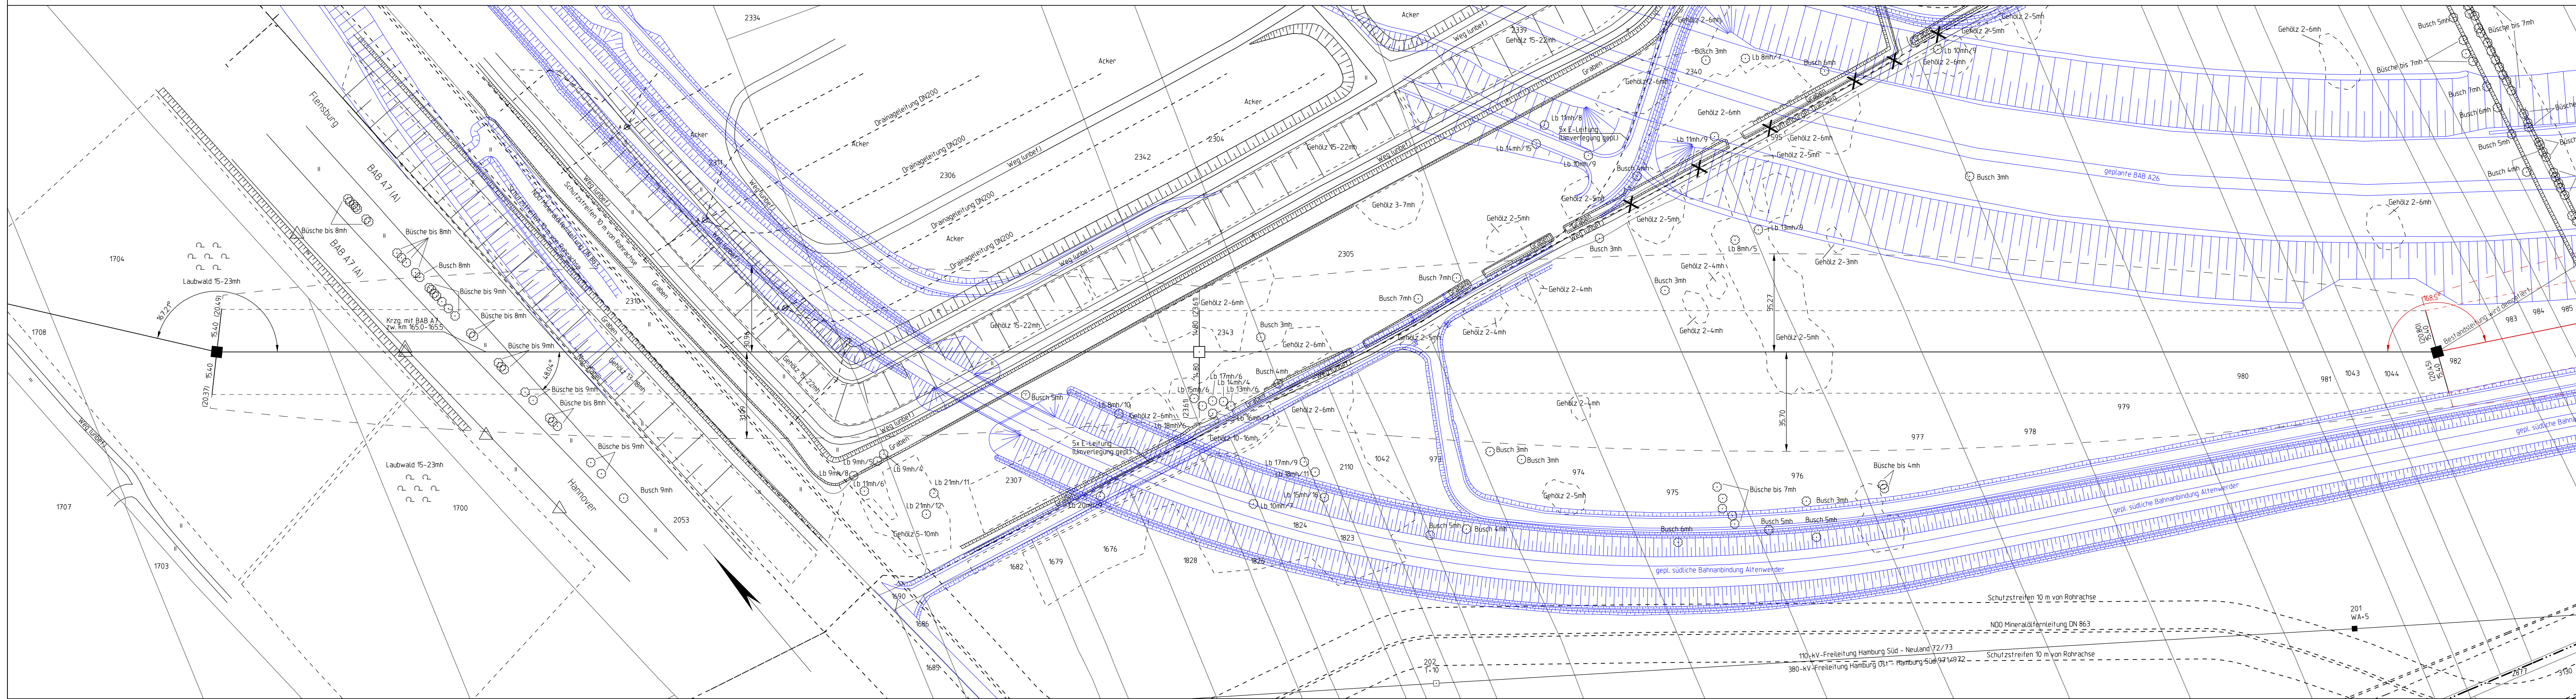

380-kV-Freileitung Hamburg Süd - Moorburg M1/M2
110-kV-Freileitung Hamburg Süd - Moorburg 90/91

Titel: Lageplan M 481 - M 483

Unterlage: 16.3 Blatt: 1 von 9 Maßstab: 1:1000

Legende:

Grenzen:

- Land: [Symbol]
- Reg. Bez.: [Symbol]
- Kreis: [Symbol]
- Stadt/Gem.: [Symbol]
- Gemarkung: [Symbol]
- Flur: [Symbol]
- Flurstück: [Symbol]
- Nutzungsartengrenze: [Symbol]
- LSG / NSG: [Symbol]
- WSG: [Symbol]
- Sondergebiete: [Symbol]

Abspannmast: [Symbol] - mit Bemessung bis zum äußeren Stützklammernmaß + Schutzstreifenbreite

Tragmast: [Symbol] - mit Bemessung bis zum äußeren Stützklammernmaß + Schutzstreifenbreite

Ordnungsnummer: [Symbol]

Flurstücksgrenze: [Symbol]

Flurstücksnummer: [Symbol]

Leitungskasse: [Symbol]

Flurstücksnummer: [Symbol]

Maßstab: 0 50 100 150 200

Vorhabensträger: 50Hertz Transmission GmbH
 Heidestraße 2
 10557 Berlin

Bearbeitung: SAG GmbH, RB Braunschweig
 Waller Weg 66
 38112 Braunschweig

Nr.	Änderung	Datum	Name

Kartengrundlage: ALK, Stand 07.2013/LGV Hamburg
 Planwerk im amtlichem Koordinatensystem des Landes HH
 ETRS89/UTM310