


484n
WA1+2,5

-2910-

485n
WA1+5

Gemarkung Moorburg

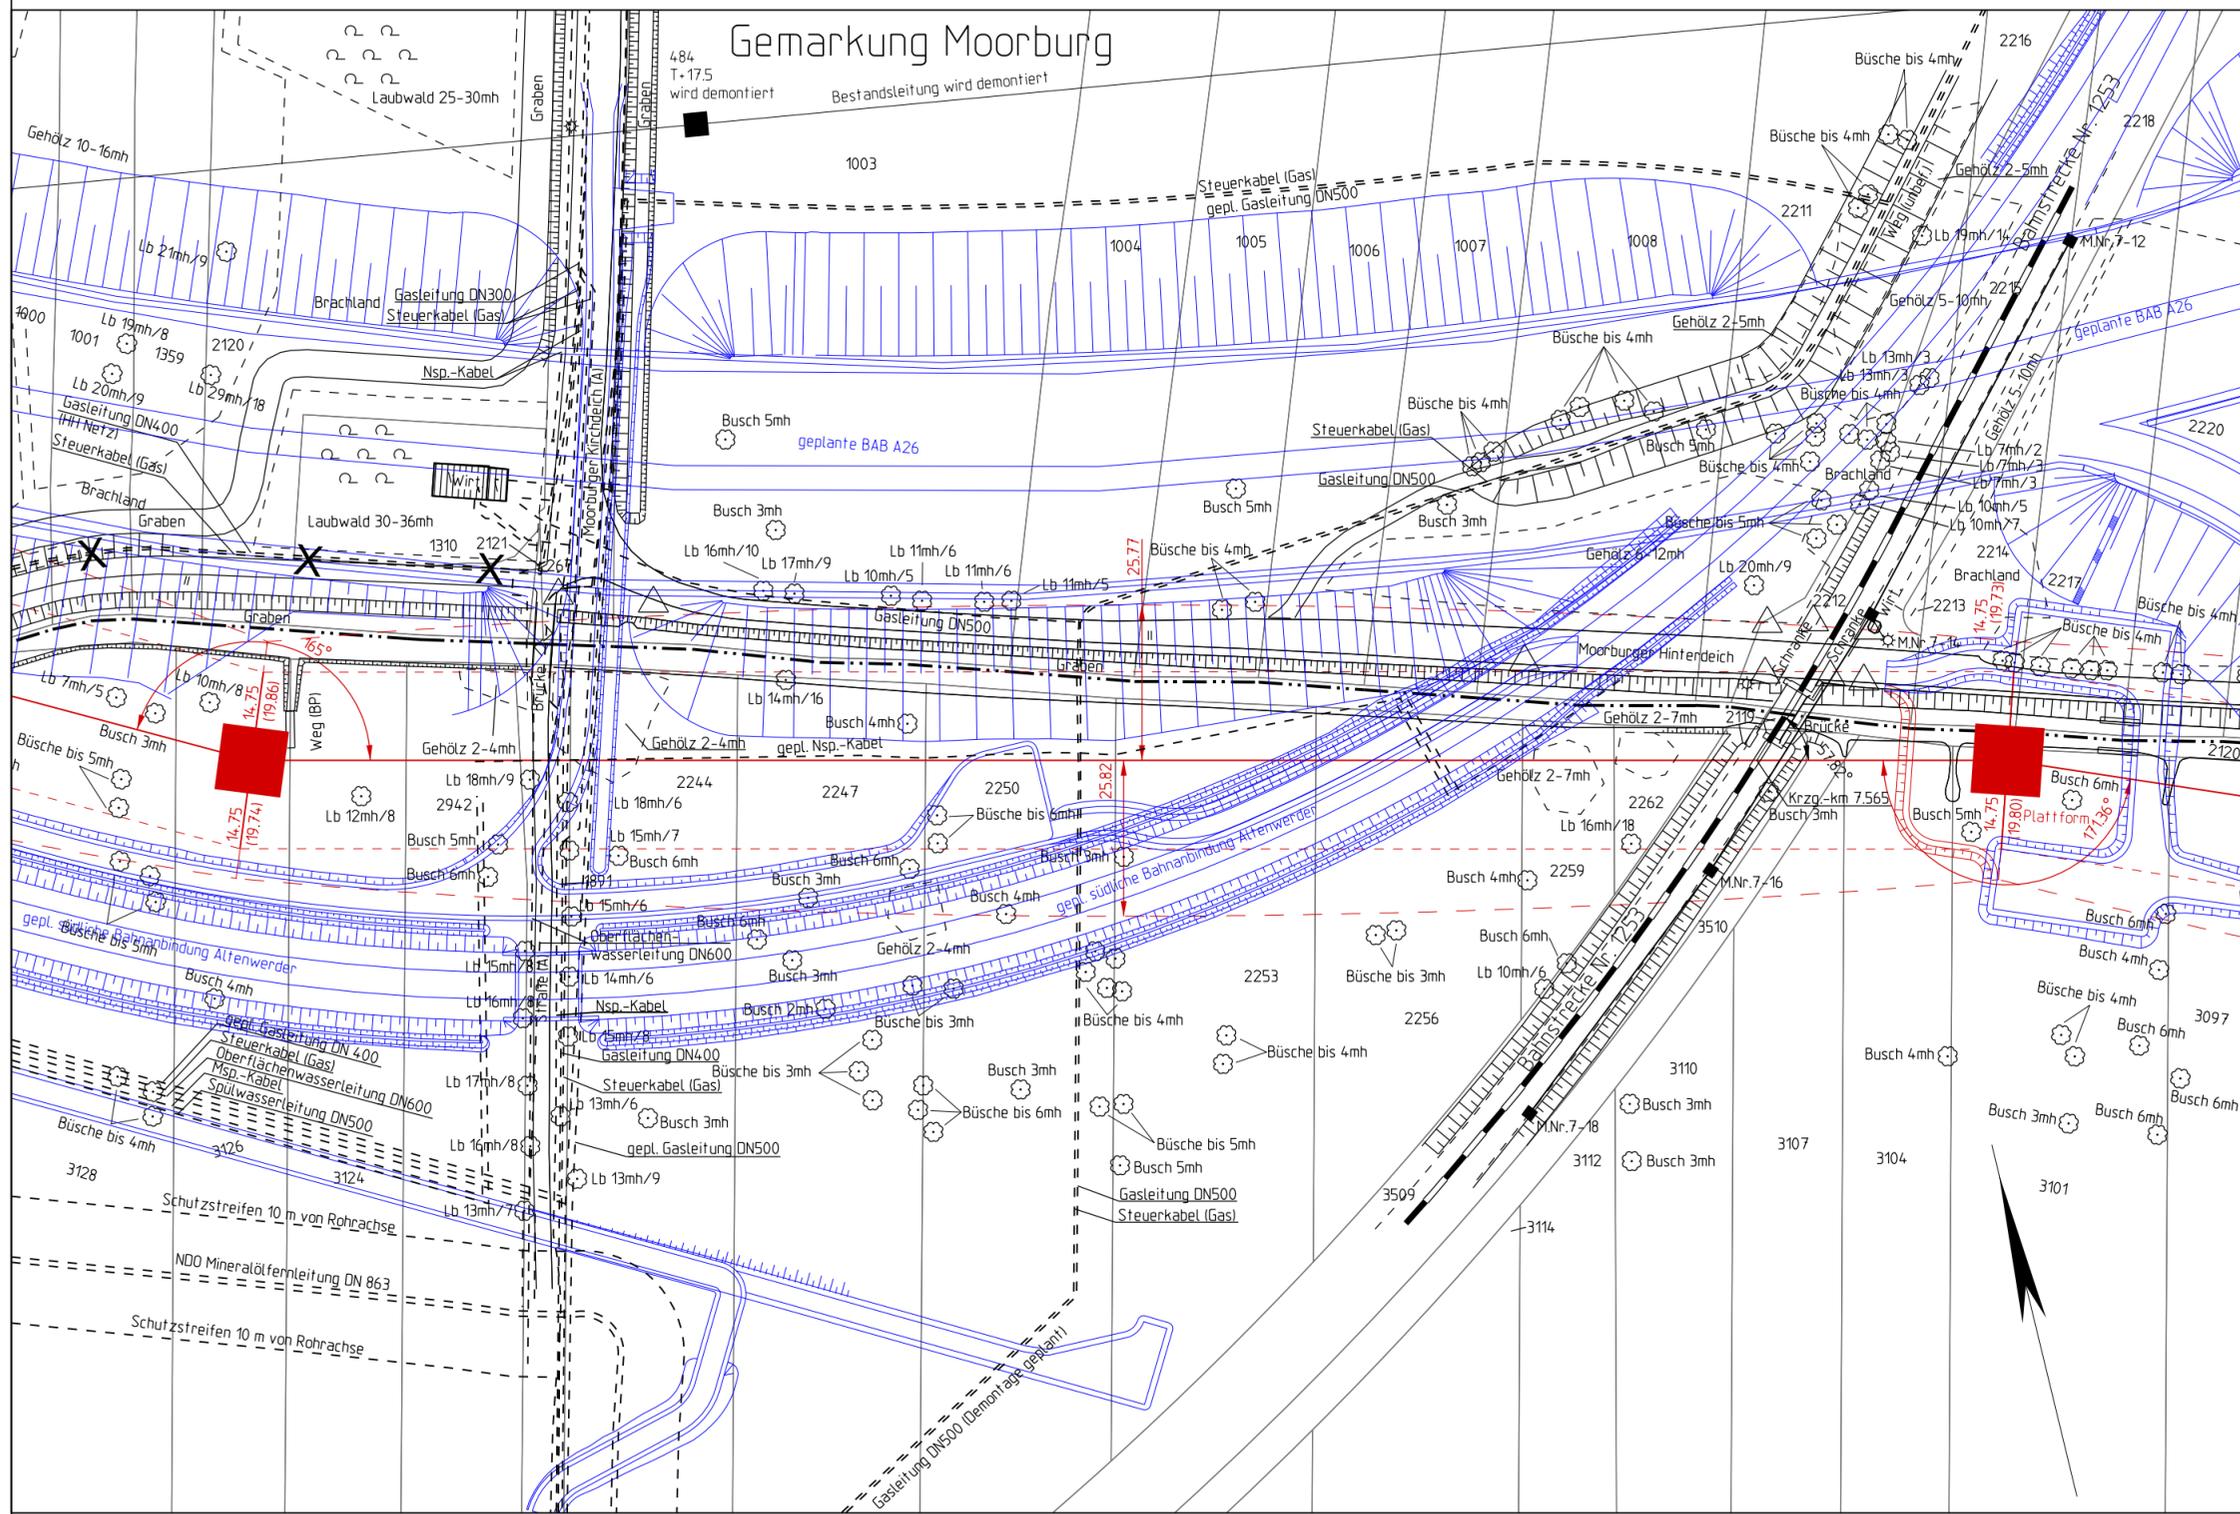

Unterlage zum Feststellungsentwurf
A26-Ost
AK HH-Süderalbe (A7) bis AD/AS HH-Stillhorn (A1)
VKE 7051: AK HH-Süderalbe (A7) - AS HH-Hafen Süd



380-kV-Freileitung Hamburg Süd - Moorburg M1/M2
110-kV-Freileitung Hamburg Süd - Moorburg 90/91


Lageplan M 484n - M 485n

Unterlage: 16.3 Blatt: 3 von 9 Maßstab: 1:1000

Legende:

Grenzen :

- Land
- Reg.Bez.
- Kreis
- Stadt/Gem.
- Gemarkung
- Flur
- Flurstück
- Nutzungsartengrenze
- LSG / NSG
- WSG
- Sondergebiete

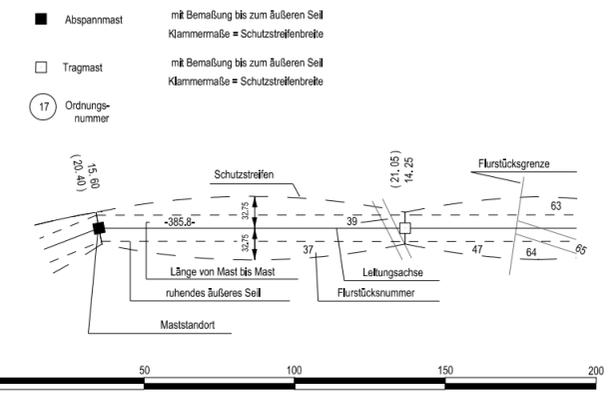

Vorhabensträger: 50Hertz Transmission GmbH
Heidestraße 2
10557 Berlin

Bearbeitung: SAG GmbH, RB Braunschweig
Waller Weg 66
38112 Braunschweig

Nr.	Änderung	Datum	Name

Kartengrundlagelage: ALK, Stand 07.2013 /LGV Hamburg
Planwerk im amtlichem Koordinatensystem des Landes HH
ETRS89/UTM310

Land Hamburg Freie und Hansestadt Hamburg Bezirk Harburg Gemarkung Heimfeld