

485n
WA1+5

-275.2-

486n
WE3+ 12.5



Unterlage zum Feststellungsentwurf
A26-Ost
AK HH-Süderalbe (A7) bis AD/AS HH-Stillhorn (A1)
VKE 7051: AK HH-Süderalbe (A7) - AS HH-Hafen Süd

380-kV-Freileitung Hamburg Süd - Moorburg M1/M2
110-kV-Freileitung Hamburg Süd - Moorburg 90/91

Lageplan M 485n - M 486n

Unterlage: 16.3


Blatt: 4 von 9

Maßstab: 1:1000

Legende:

Grenzen :

- Land
- Reg.Bez.
- Kreis
- Stadt/Gem.
- Gemarkung
- Flur
- Flurstück
- Nutzungsartengrenze
- LSG / NSG
- WSG
- Sondergebiete

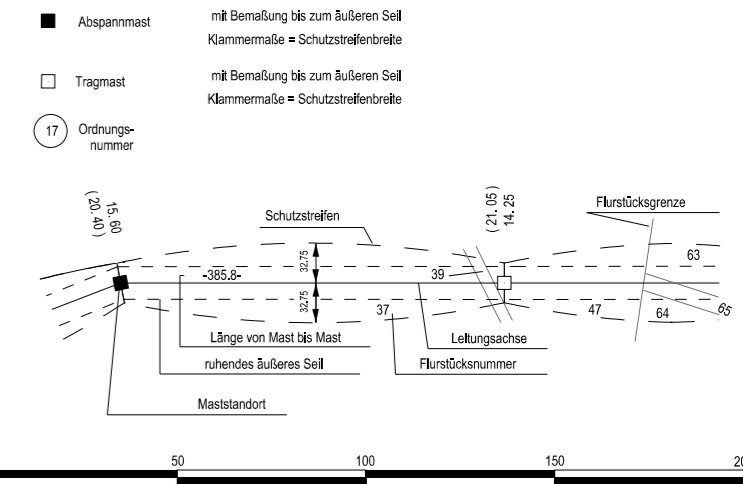


Vorhabensträger: 50Hertz Transmission GmbH
Heidestraße 2
10557 Berlin

Bearbeitung: SAG GmbH, RB Braunschweig
Waller Weg 66
38112 Braunschweig

Nr.	Änderung	Datum	Name

Kartengrundlagelage: ALK, Stand 07.2013 /LGV Hamburg
Planwerk im amtlichem Koordinatensystem des Landes HH
ETRS89/UTM310

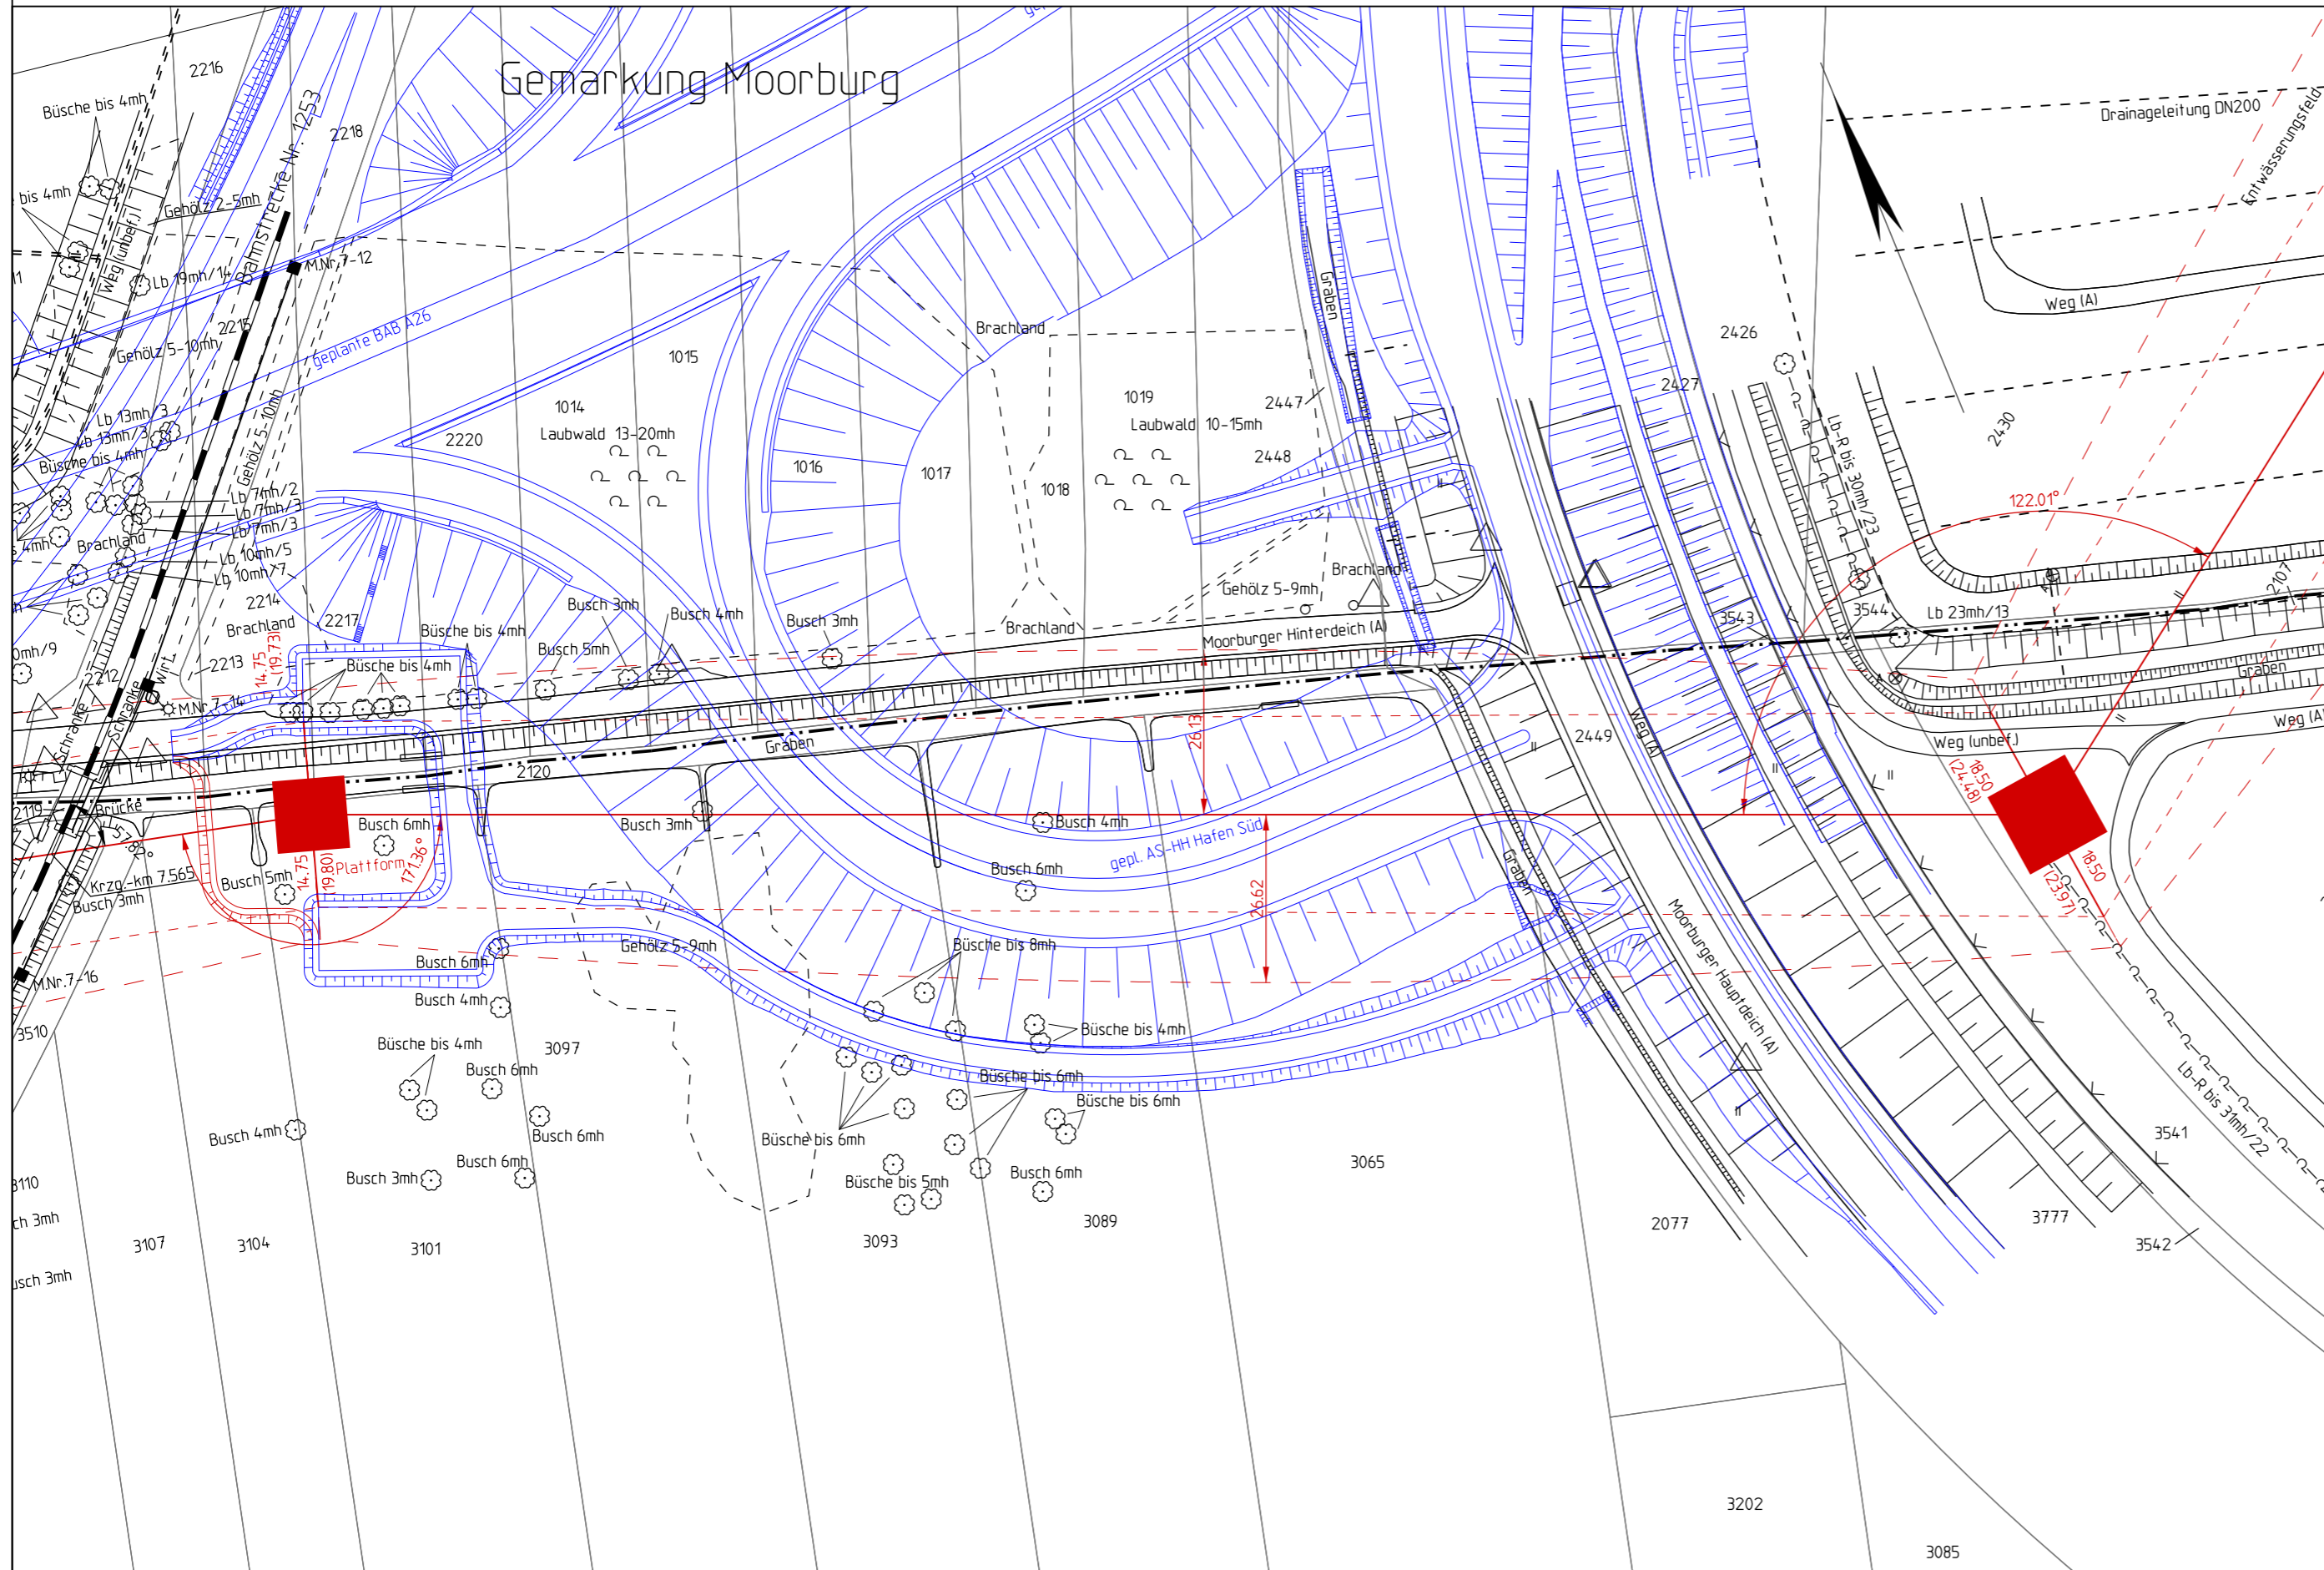

Land Hamburg

Freie und Hansestadt Hamburg

Bezirk Harburg

Gemarkung Heimfeld