

490n
WE3+7.5

-247.5-

491
WA+10



Unterlage zum Feststellungsentwurf
A26-Ost
AK HH-Süderalbe (A7) bis AD/AS HH-Stillhorn (A1)
VKE 7051: AK HH-Süderalbe (A7) - AS HH-Hafen Süd

380-kV-Freileitung Hamburg Süd - Moorburg M1/M2
110-kV-Freileitung Hamburg Süd - Moorburg 90/91

Lageplan M 490n - M 491

Unterlage: 16.3


Blatt: 9 von 9

Maßstab: 1:1000

Legende:

Grenzen:

- Land
- Reg. Bez.
- Kreis
- Stadt/Gem.
- Gemarkung
- Flur
- Flurstück
- Nutzungsartengrenze
- LSG / NSG
- WSG
- Sondergebiete

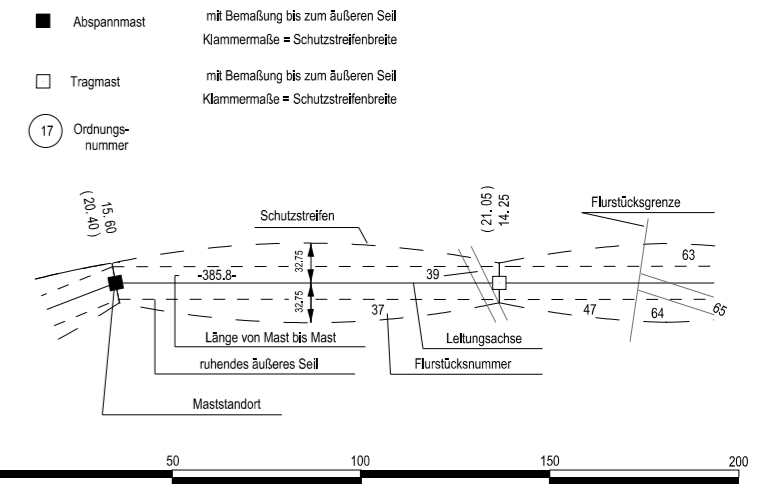

Vorhabensträger: 50Hertz Transmission GmbH
Heidestraße 2
10557 Berlin

Bearbeitung: SAG GmbH, RB Braunschweig
Waller Weg 66
38112 Braunschweig

Nr.	Änderung	Datum	Name

Kartengrundlagelage: ALK, Stand 07.2013 /LGV Hamburg
Planwerk im amtlichem Koordinatensystem des Landes HH
ETRS89/UTM310

Land Hamburg

Freie und Hansestadt Hamburg

Bezirk Harburg

Gemarkung Moorburg

Dateibezeichnung: LP_C_L_HSM_490n-0491

Stand: 12.2016/SAG/Häuschen